

注:

- 1、本图尺寸单位除注明外均以米计。
- 2、本图比例1:1000。
- 3、本图采用江门市地方独立坐标系统, 1985国家高程系统。
- 4、除有设计标注外, 其他绿化为现状绿化

连海路绿化改种平面图1

江门市江海绿化管理所

江睦路与云沁路、连海路绿化整治改种工程


编制人 林荣业

复核


审核

图号 01

日期 2023.04

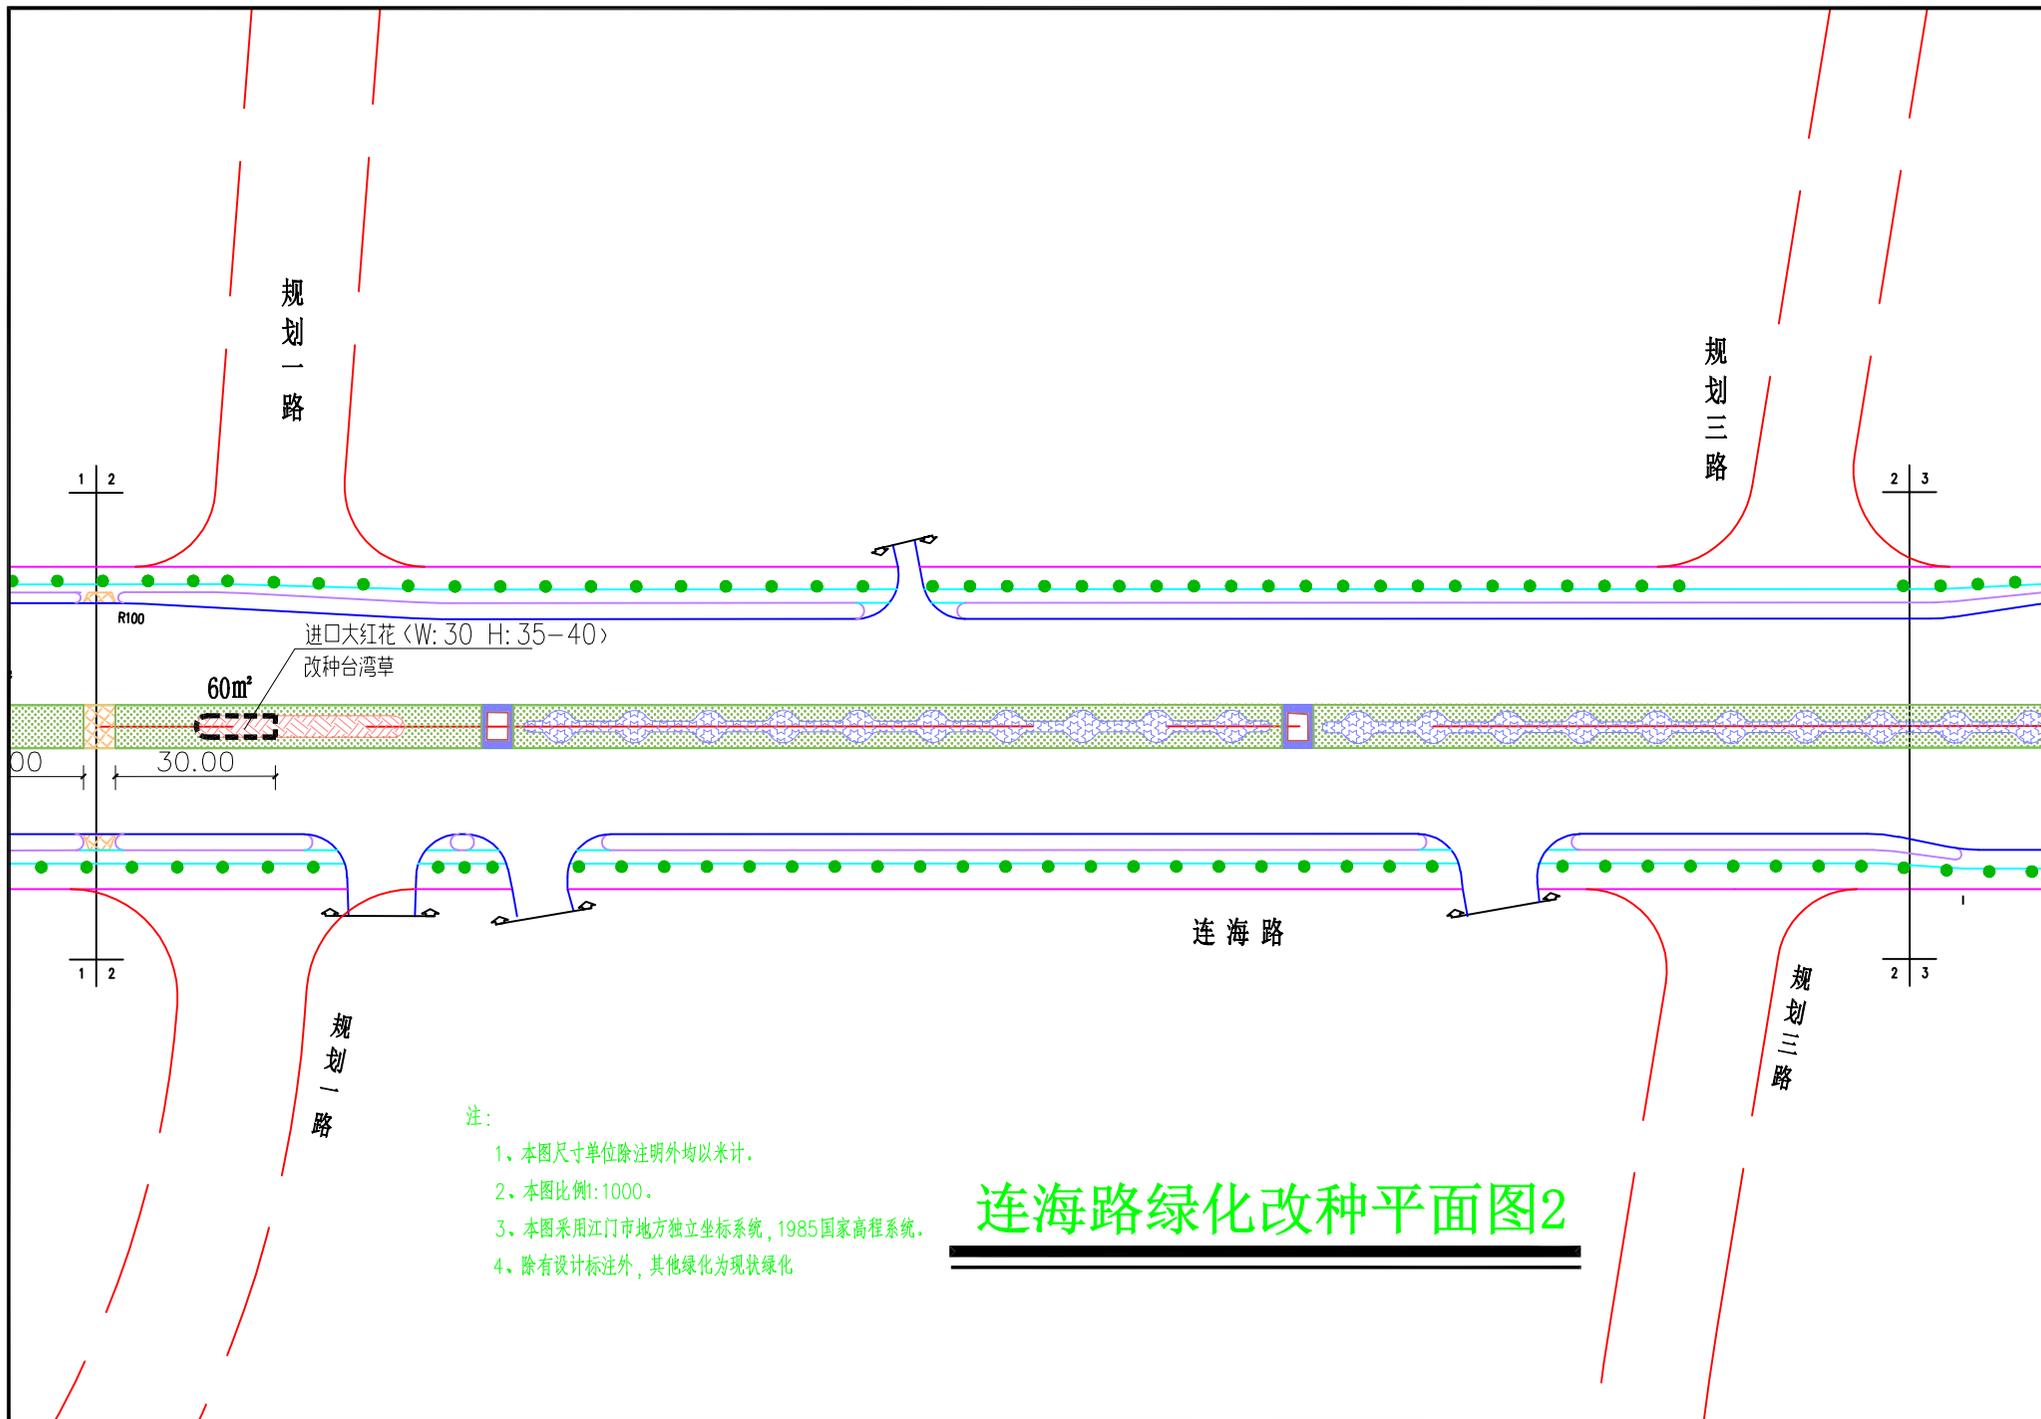

江门市江海绿化管理所	江睦路与云沁路、连海路绿化整治改种工程	编制人	林荣业	复核		审核		图号	02	日期	2023.04
------------	---------------------	-----	-----	----	--	----	--	----	----	----	---------

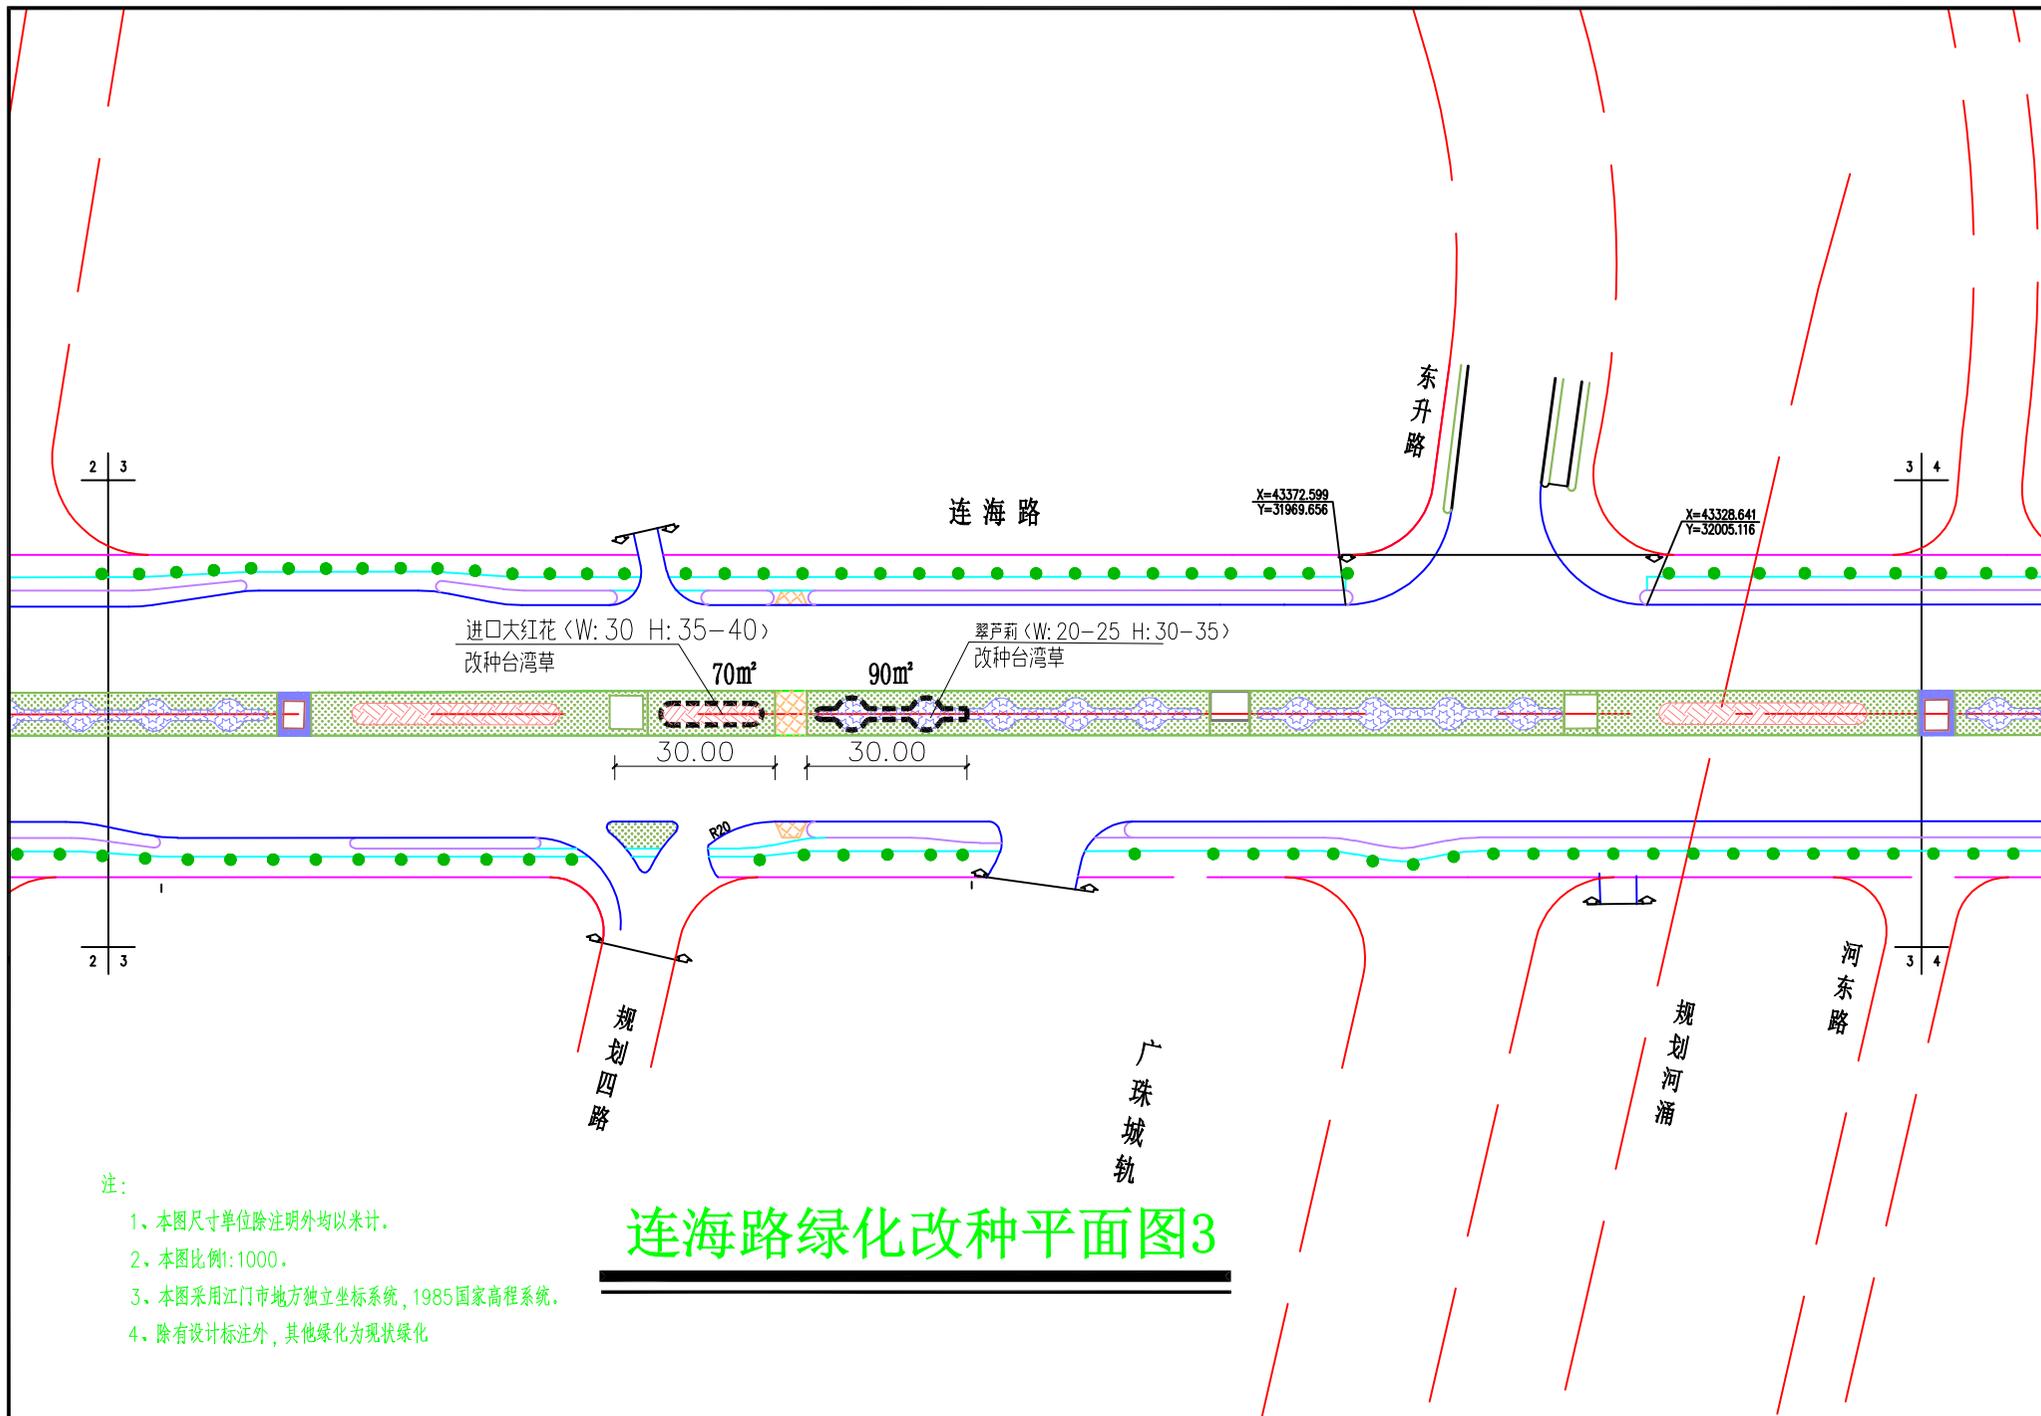

进口大红花 (W: 30 H: 35-40)
改种台湾草

翠芦莉 (W: 20-25 H: 30-35)
改种台湾草


70m² 90m²
30.00 30.00

连海路绿化改种平面图3

注:

- 1、本图尺寸单位除注明外均以米计。
- 2、本图比例: 1:1000。
- 3、本图采用江门市地方独立坐标系, 1985国家高程系统。
- 4、除有设计标注外, 其他绿化为现状绿化。


江门市江海绿化管理所	江睦路与云沁路、连海路绿化整治改种工程	编制人	林荣业	复核		审核		图号	03	日期	2023.04
------------	---------------------	-----	-----	----	--	----	--	----	----	----	---------

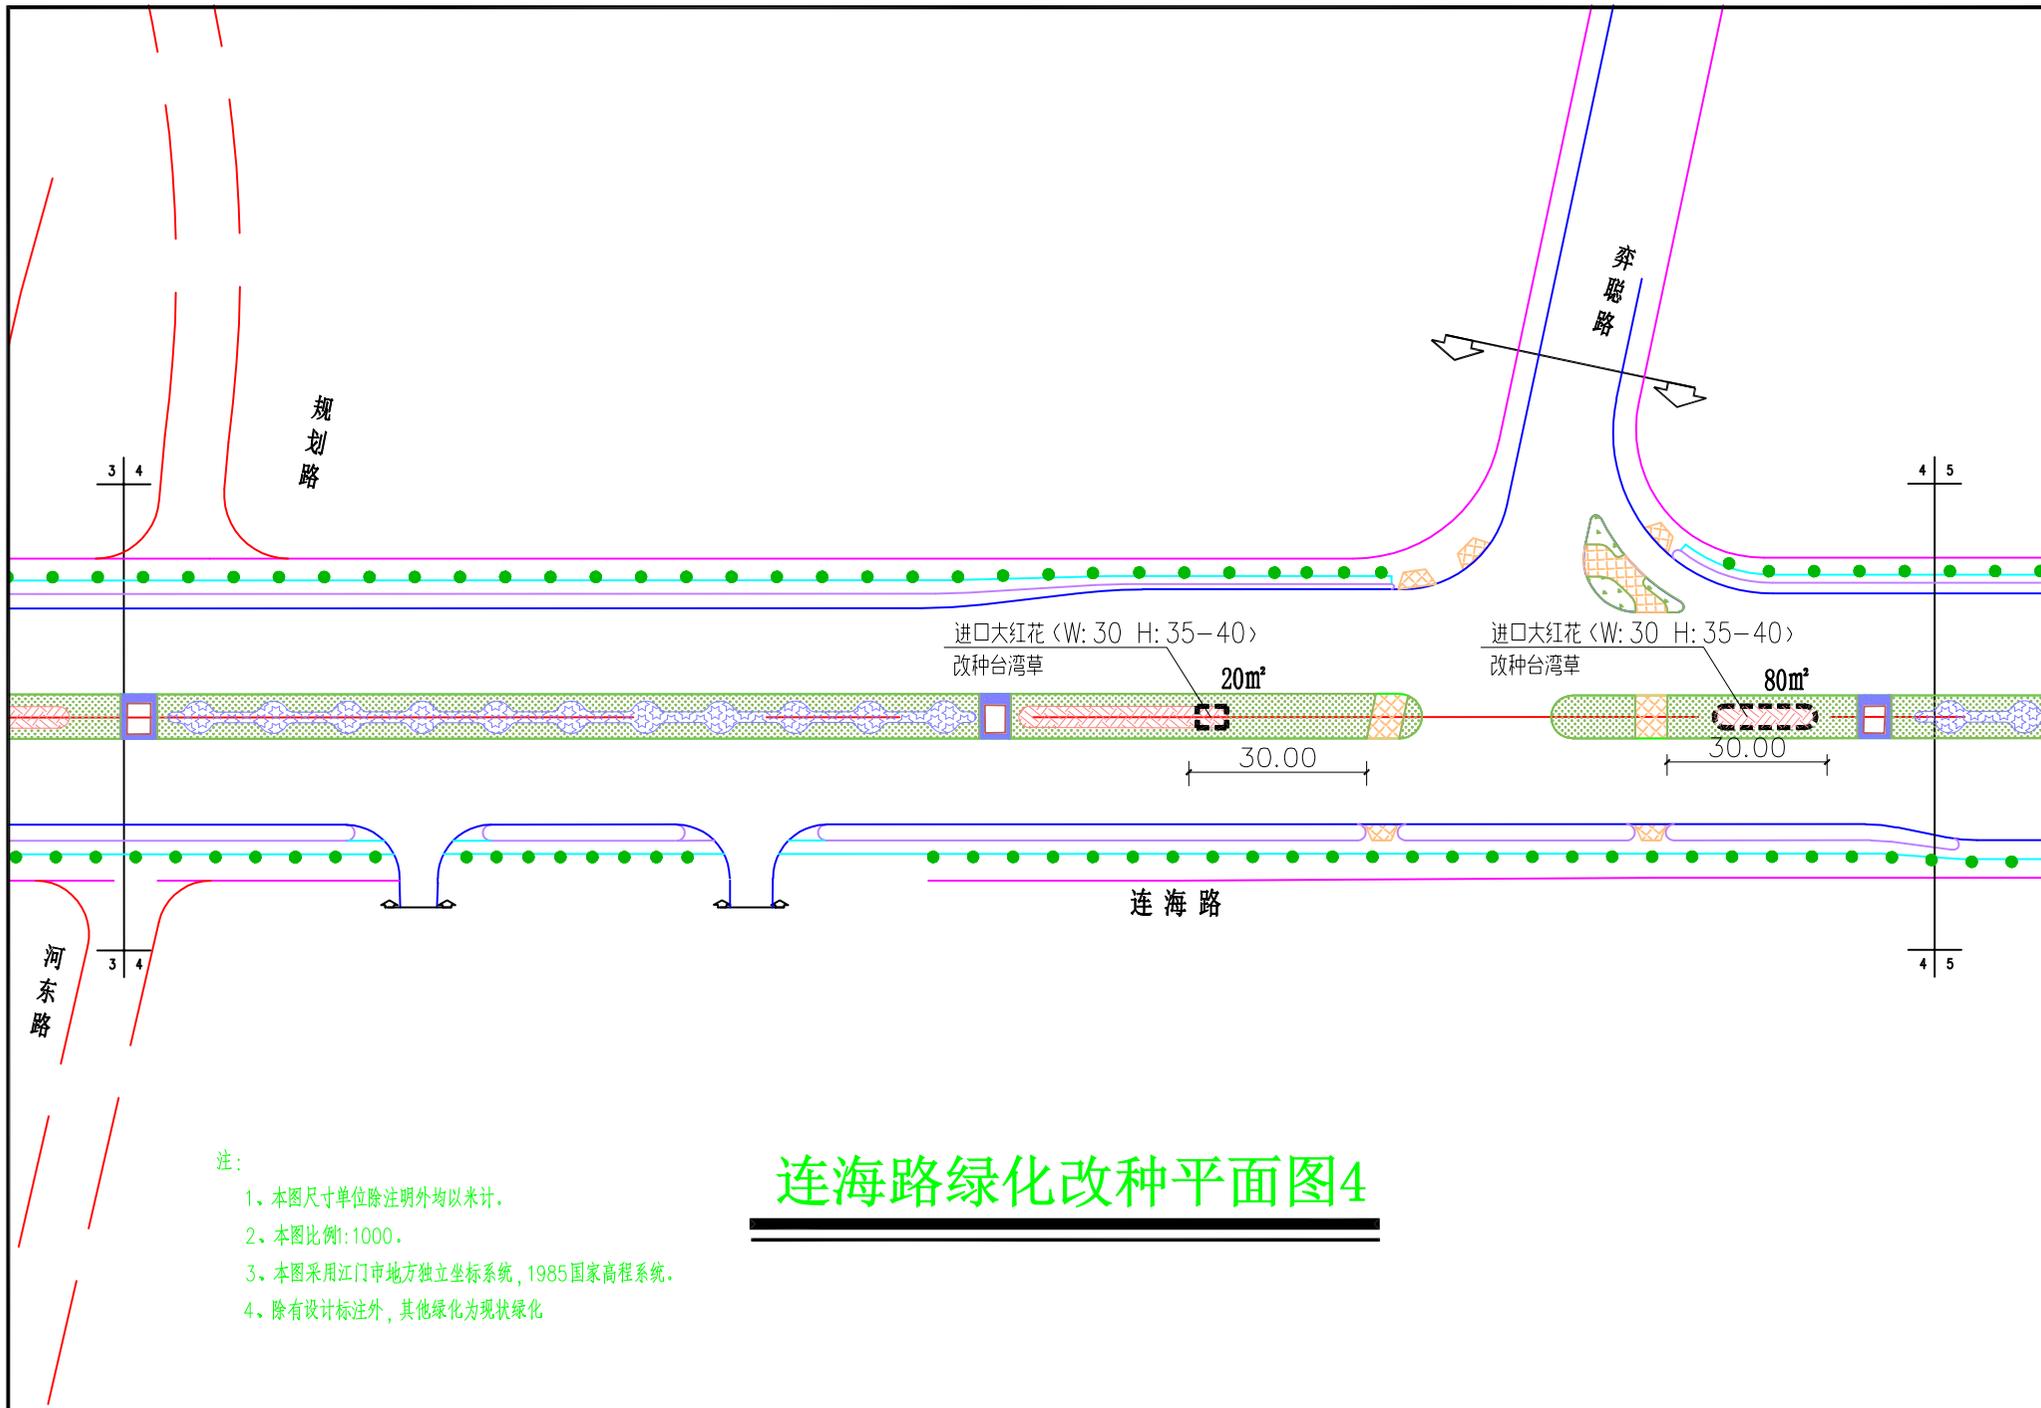

注:

- 1、本图尺寸单位除注明外均以米计。
- 2、本图比例:1000。
- 3、本图采用江门市地方独立坐标系统,1985国家高程系统。
- 4、除有设计标注外,其他绿化为现状绿化

连海路绿化改种平面图4

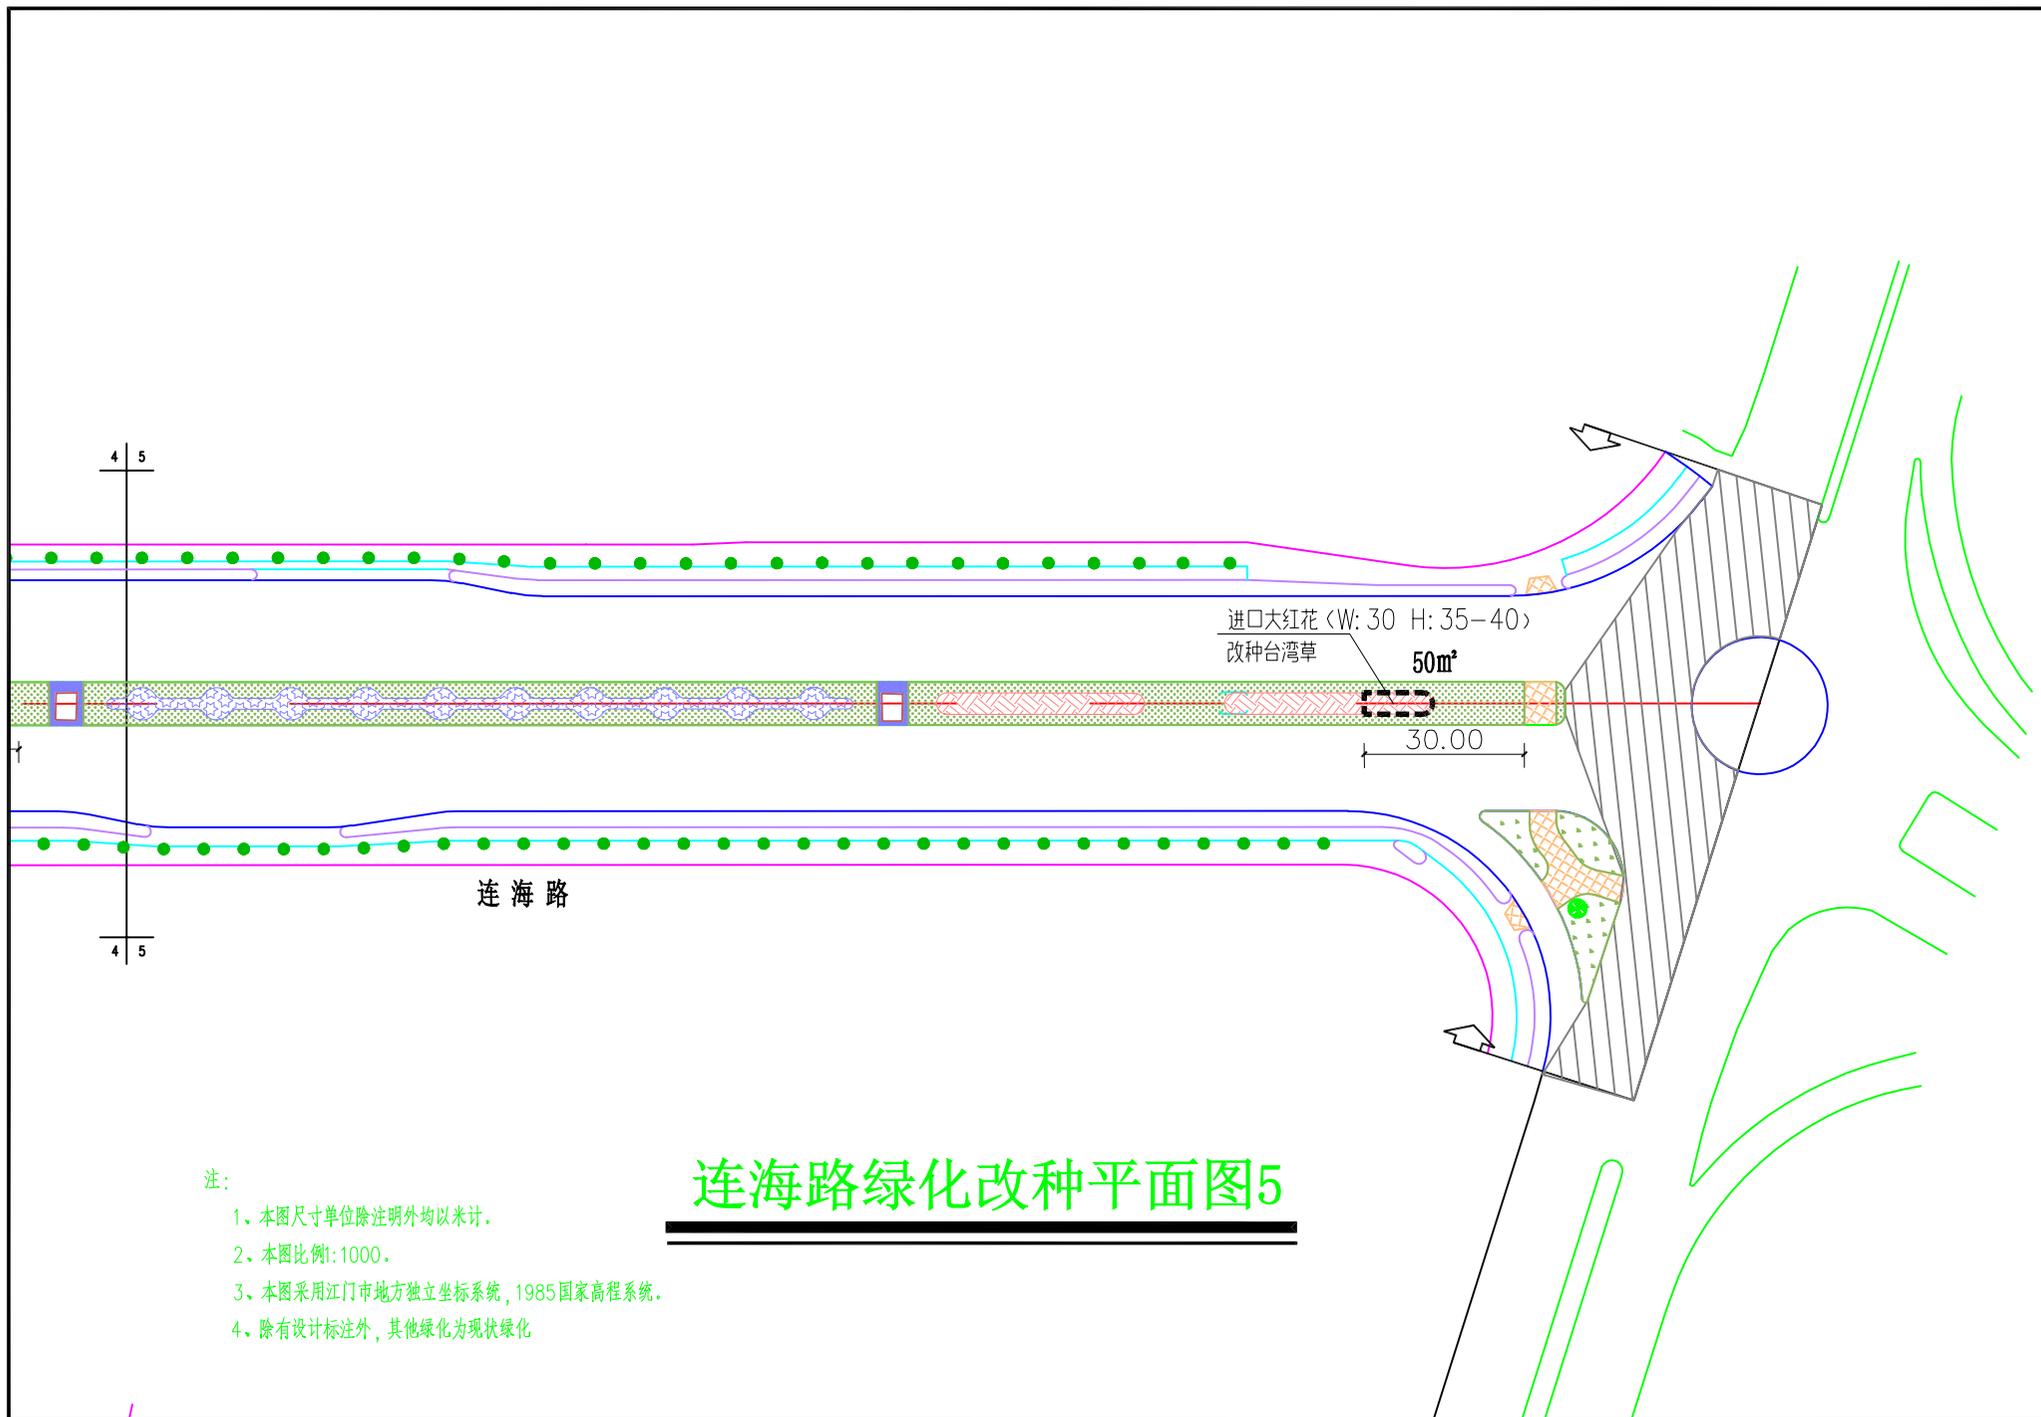

进口大红花 (W: 30 H: 35-40)
改种台湾草

50m²


30.00

连海路

连海路绿化改种平面图5

注:


- 1、本图尺寸单位除注明外均以米计。
- 2、本图比例1:1000。
- 3、本图采用江门市地方独立坐标系, 1985国家高程系统。
- 4、除有设计标注外, 其他绿化为现状绿化

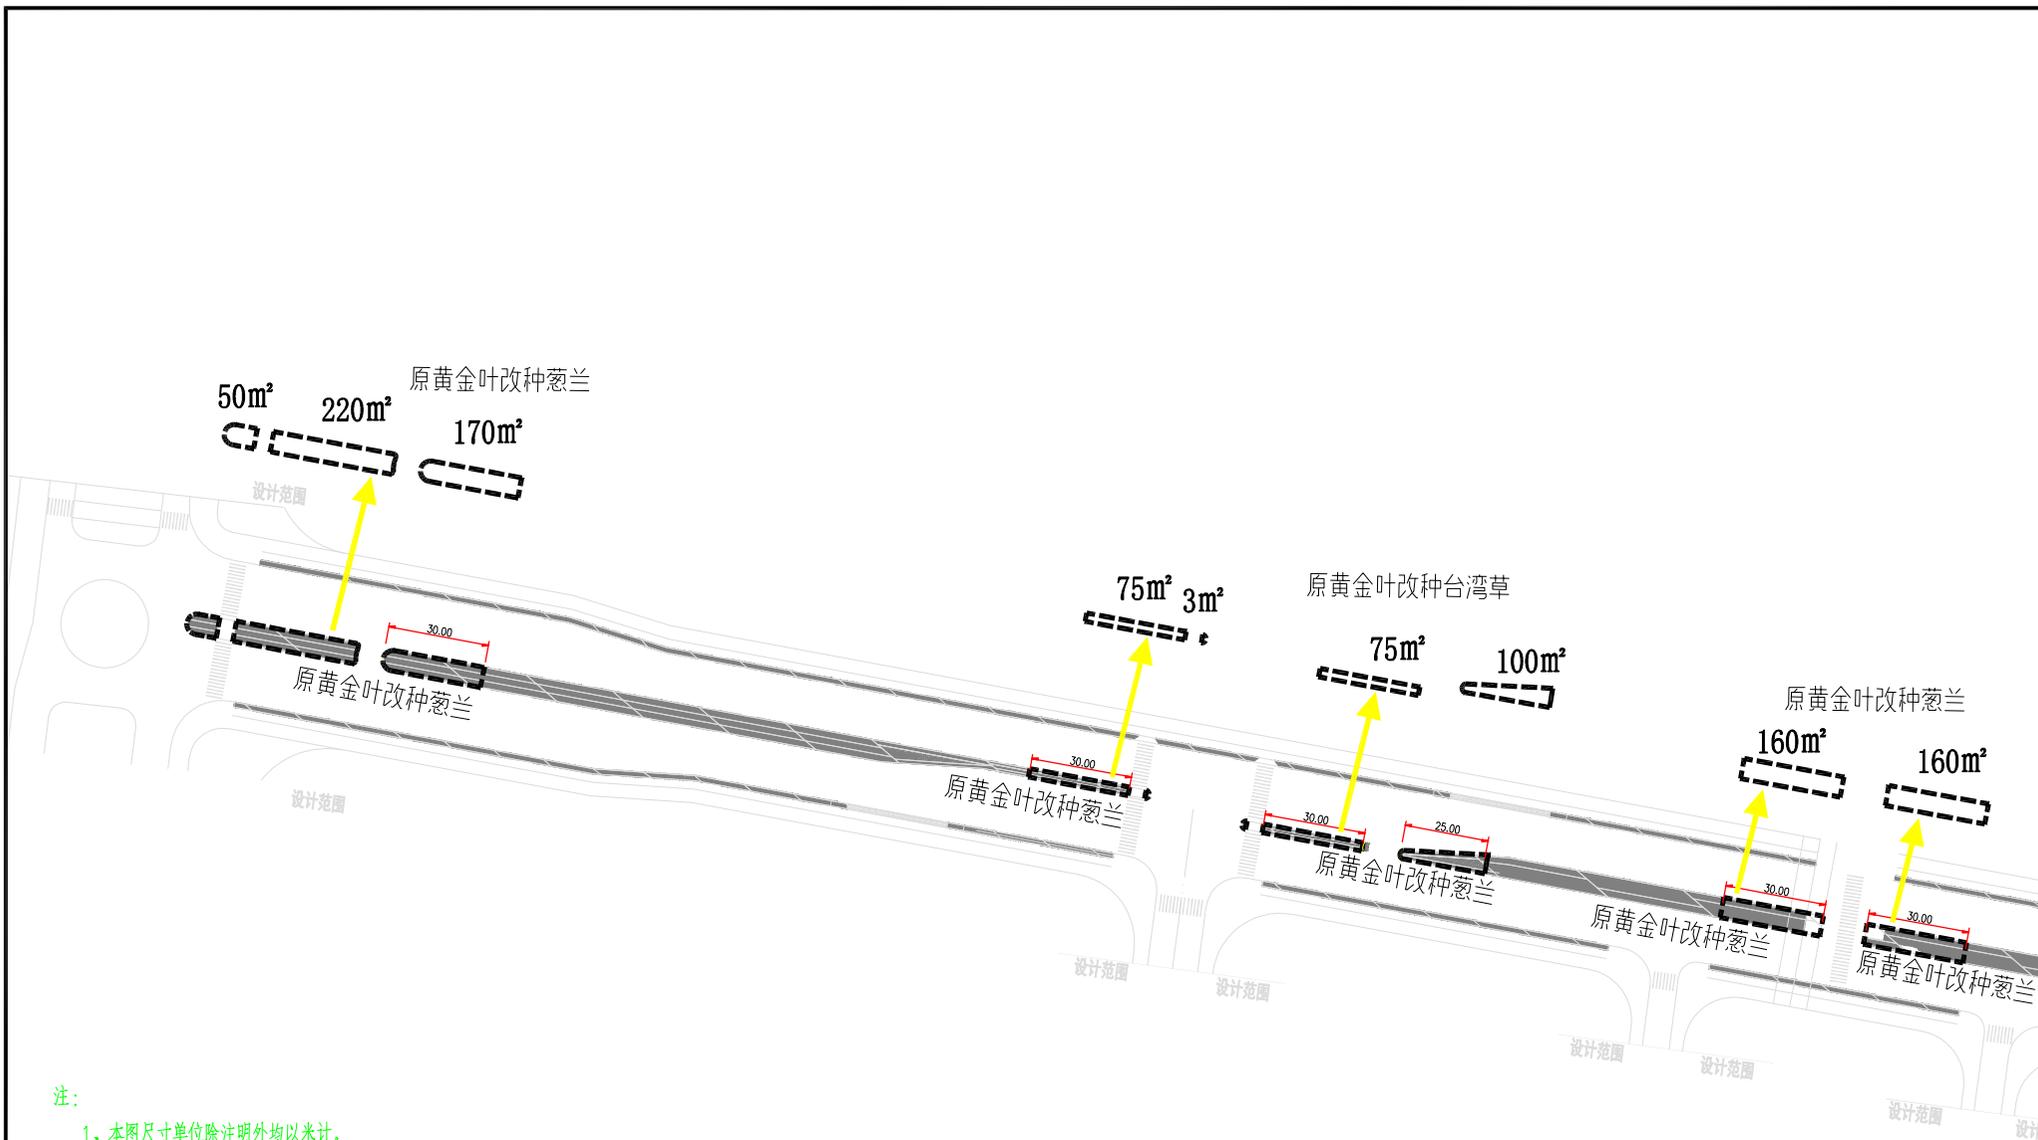

- 注：
1. 本图尺寸单位除注明外均以米计。
 2. 本图比例1:2000。
 3. 本图采用江门市地方独立坐标系统，1985国家高程系统。
 4. 除有设计标注外，其他绿化为现状绿化

云沁路绿化改种平面图1


江门市江海绿化管理所	江睦路与云沁路、连海路绿化整治改种工程	编制人	林荣业	复核	审核	图号	06	日期	2023.04
------------	---------------------	-----	-----	----	----	----	----	----	---------

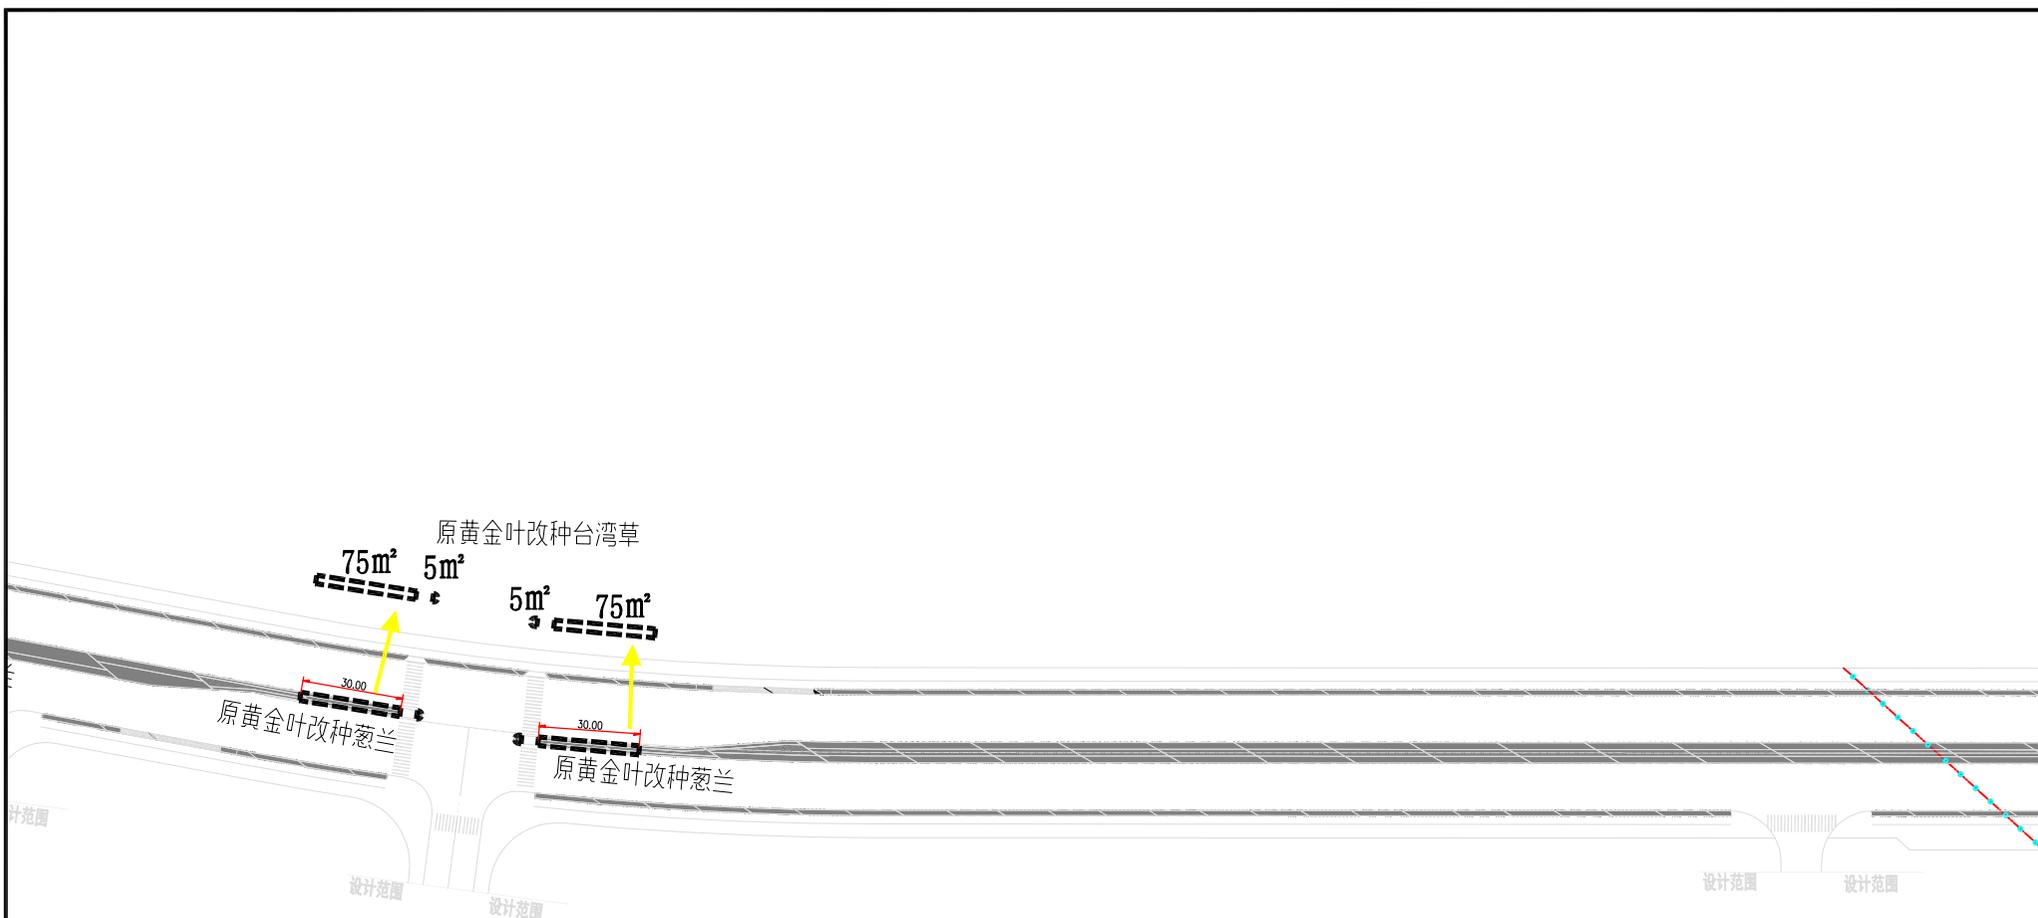

- 注：
- 1、本图尺寸单位除注明外均以米计。
 - 2、本图比例1:2000。
 - 3、本图采用江门市地方独立坐标系，1985国家高程系统。
 - 4、除有设计标注外，其他绿化为现状绿化

云沁路绿化改种平面图2


江门市江海绿化管理所	江睦路与云沁路、连海路绿化整治改种工程	编制人	林荣业	复核		审核		图号	07	日期	2023.04
------------	---------------------	-----	-----	----	--	----	--	----	----	----	---------

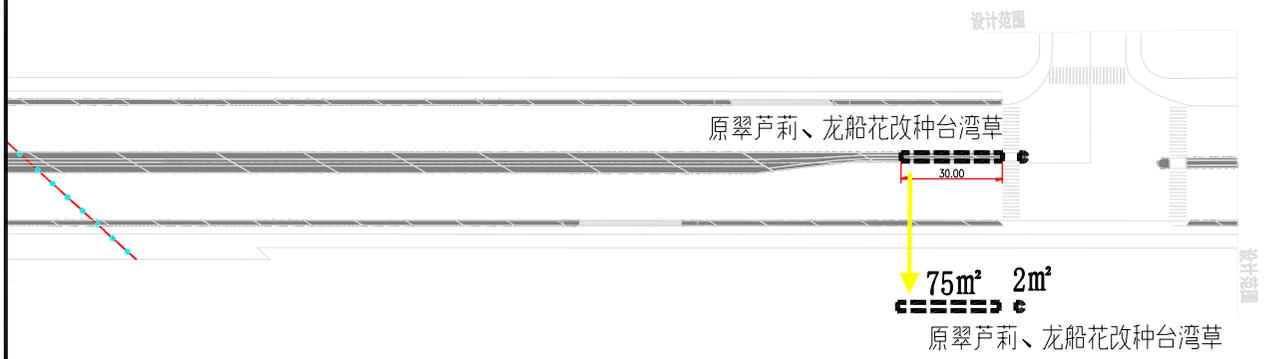

- 注：
- 1、本图尺寸单位除注明外均以米计。
 - 2、本图比例1：2000。
 - 3、本图采用江门市地方独立坐标系统，1985国家高程系统。
 - 4、除有设计标注外，其他绿化为现状绿化

云沁路绿化改种平面图3

江门市江海绿化管理所	江睦路与云沁路、连海路绿化整治改种工程	编制人	林荣业	复核		审核		图号	08	日期	2023.04
------------	---------------------	-----	-----	----	--	----	--	----	----	----	---------

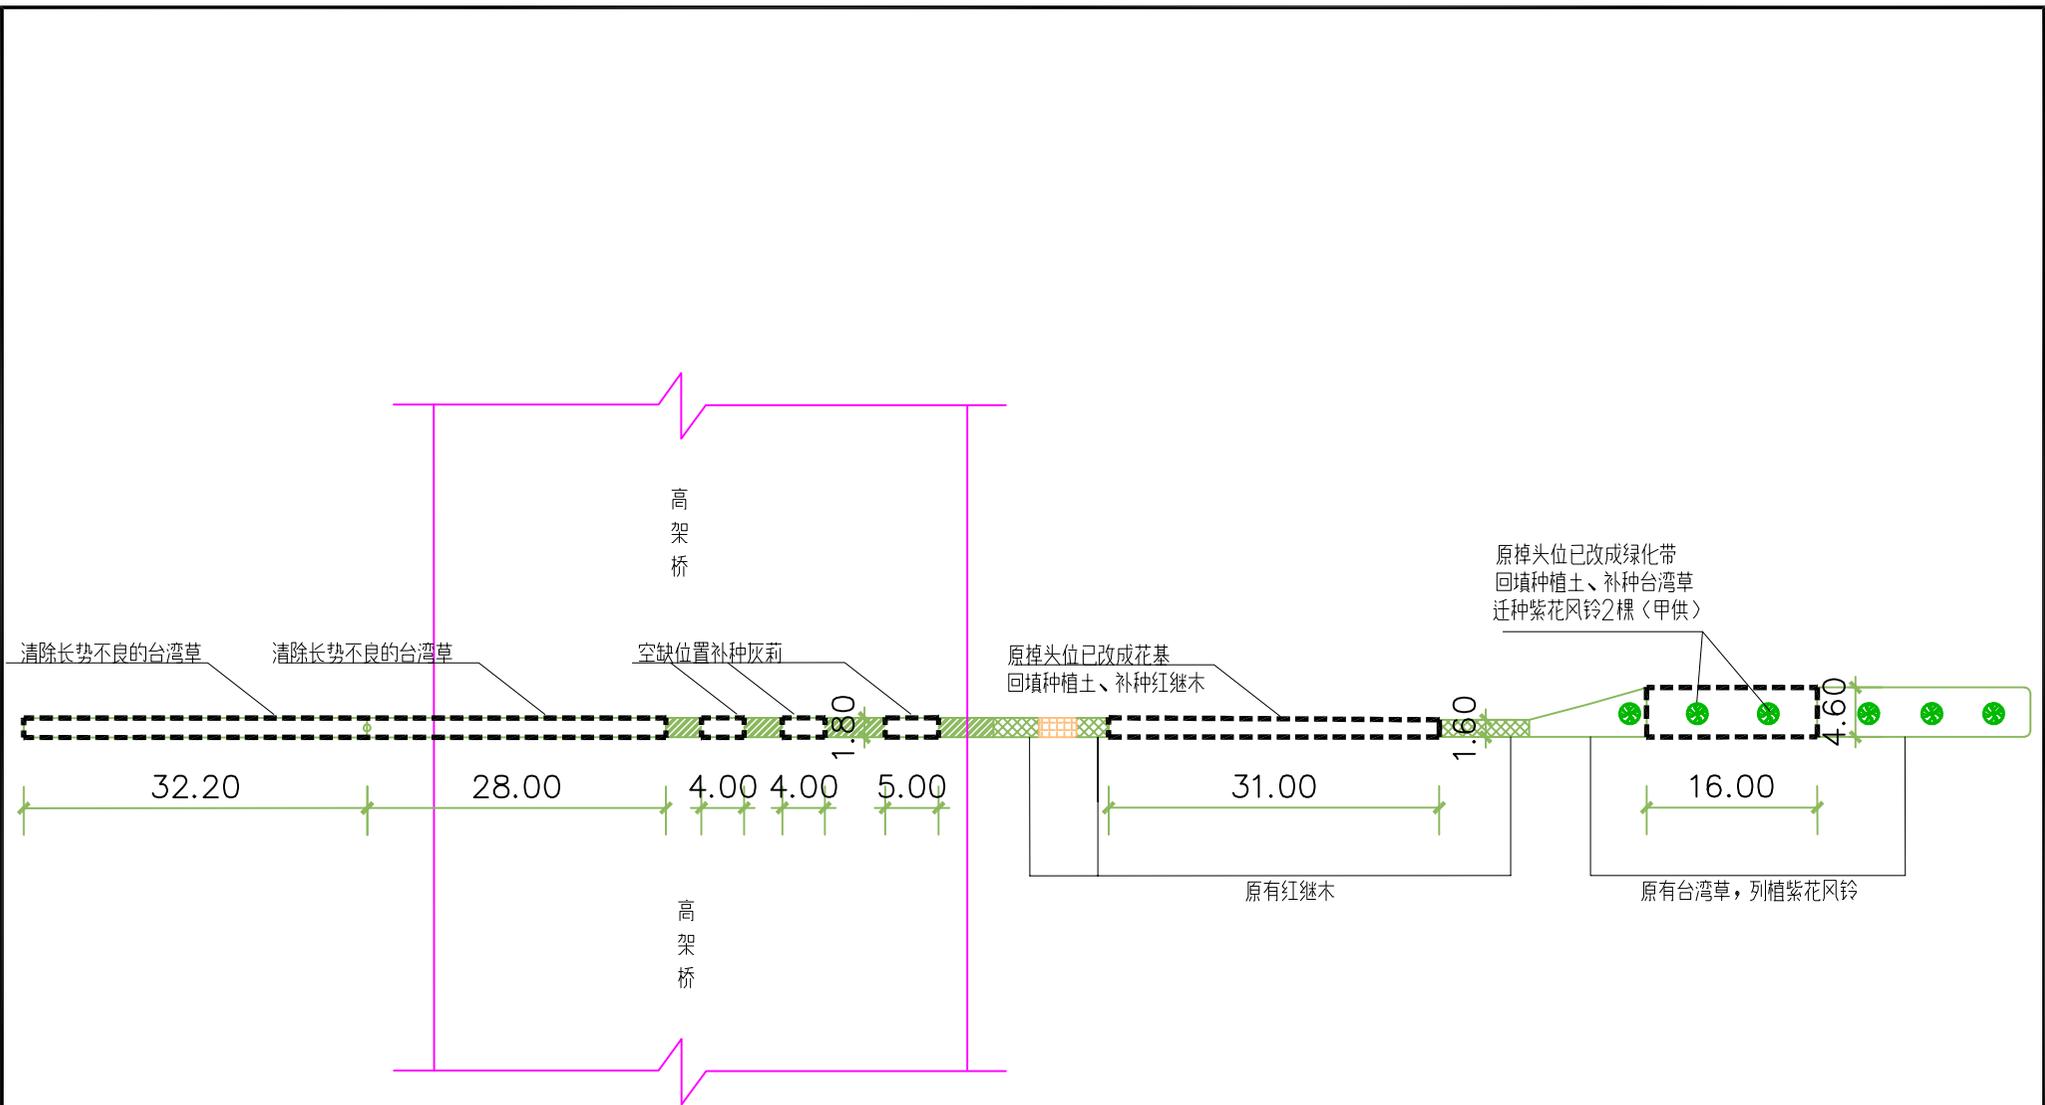

注：

- 1、本图尺寸单位除注明外均以米计。
- 2、本图比例1:500。
- 3、本图采用江门市地方独立坐标系统，1985国家高程系统。
- 4、除有设计标注外，其他绿化为现状绿化

江睦路中间绿化带改种平面图

江门市江海绿化管理所	江睦路与云沁路、连海路绿化整治改种工程	编制人	林荣业	复核	审核	图号	09	日期	2023.04
------------	---------------------	-----	-----	----	----	----	----	----	---------