


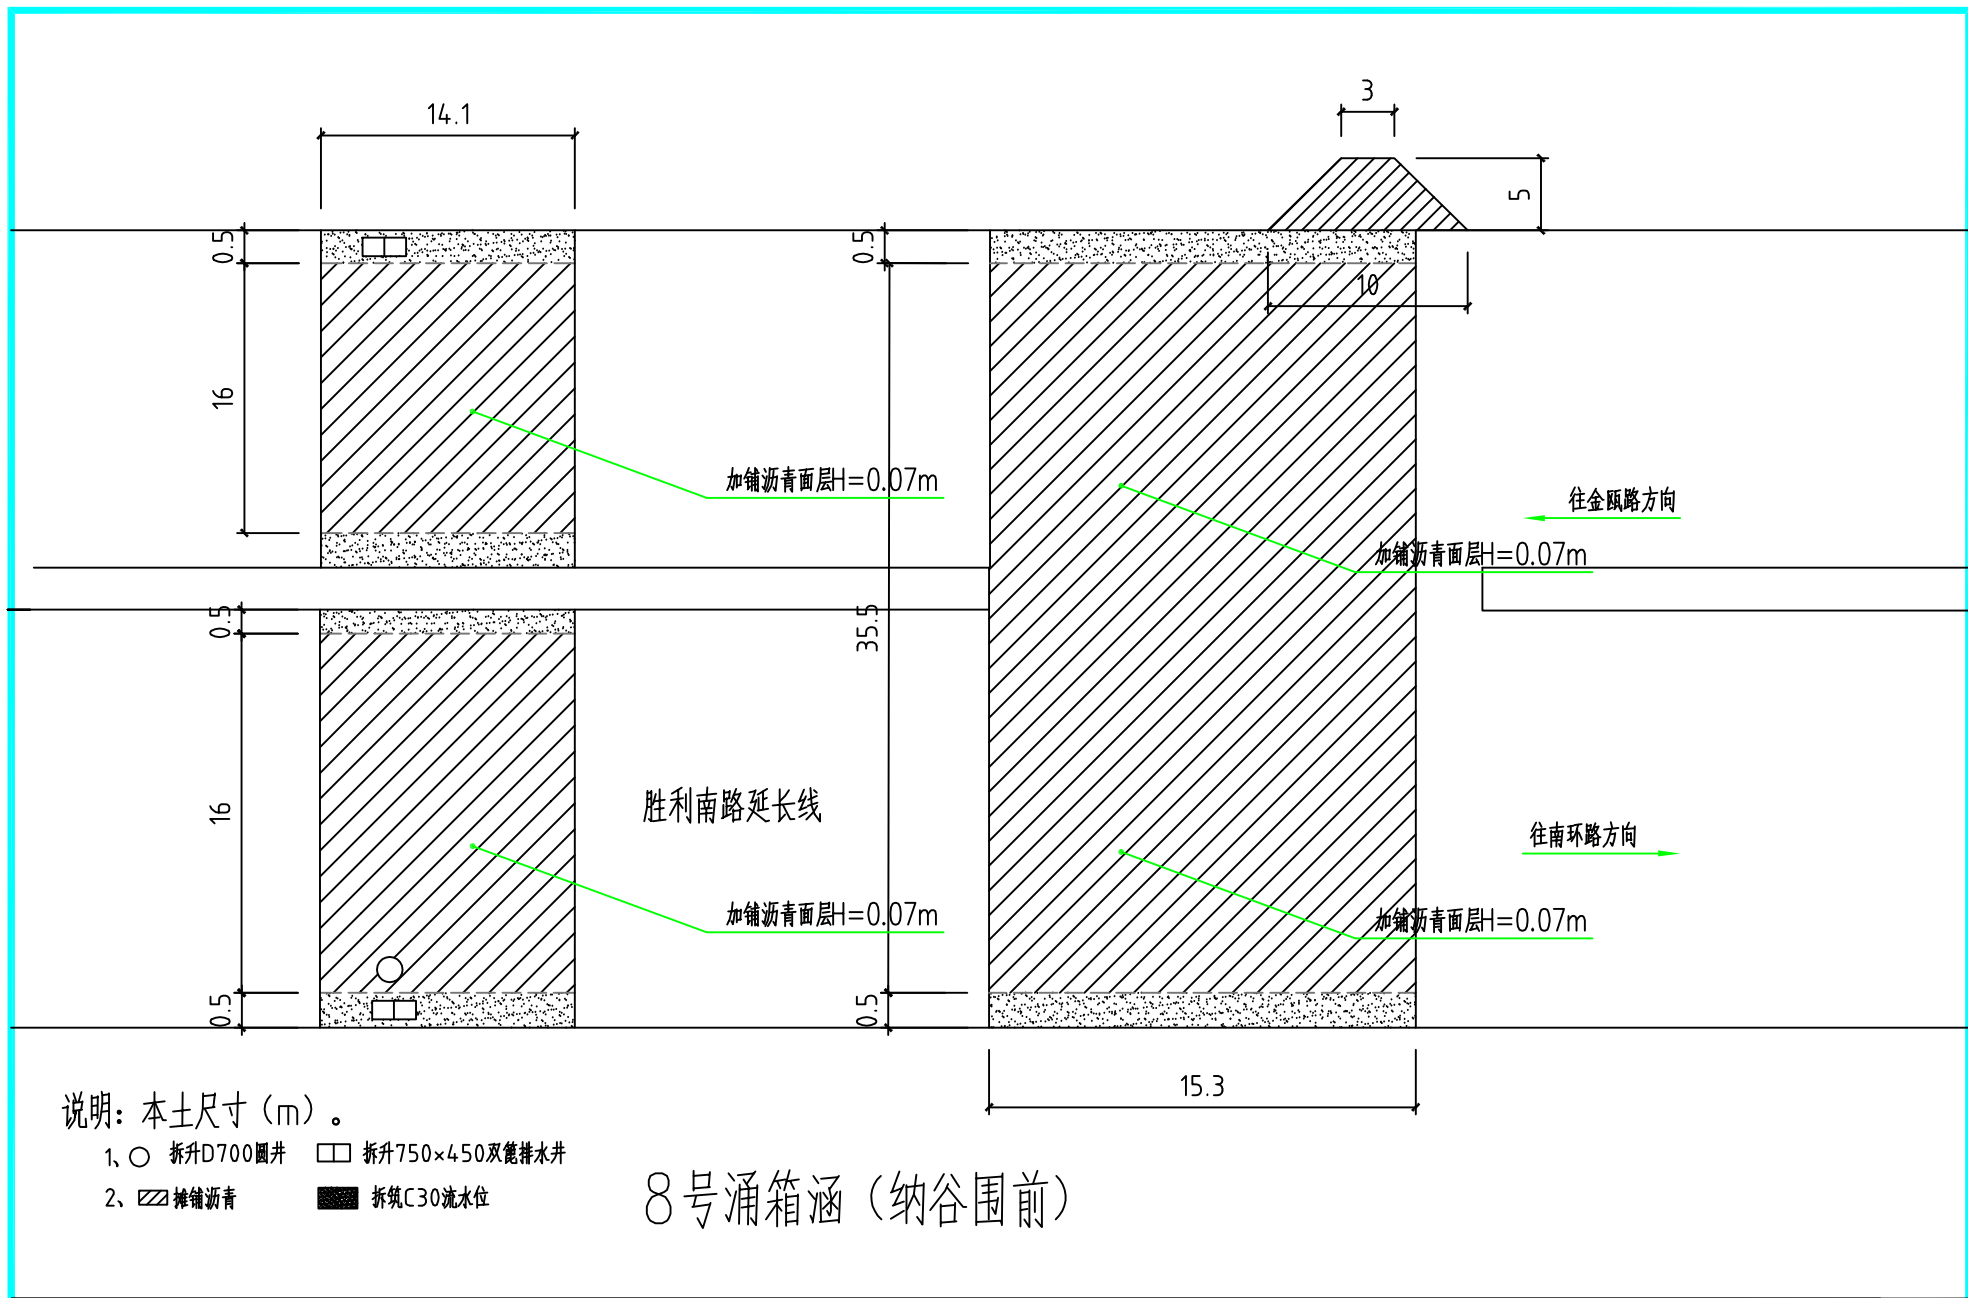

胜利南路乌纱河桥等桥梁塔板维修工程

江门市江海区市政维修处

建设单位 江门市江海区城市管理和综合执法局
工程名称 胜利南路乌纱河桥等桥梁塔板维修工程

绘图

审核

图纸内容

平面图

设计号

设计阶段


图号

日期

01

往江海方向

人行道

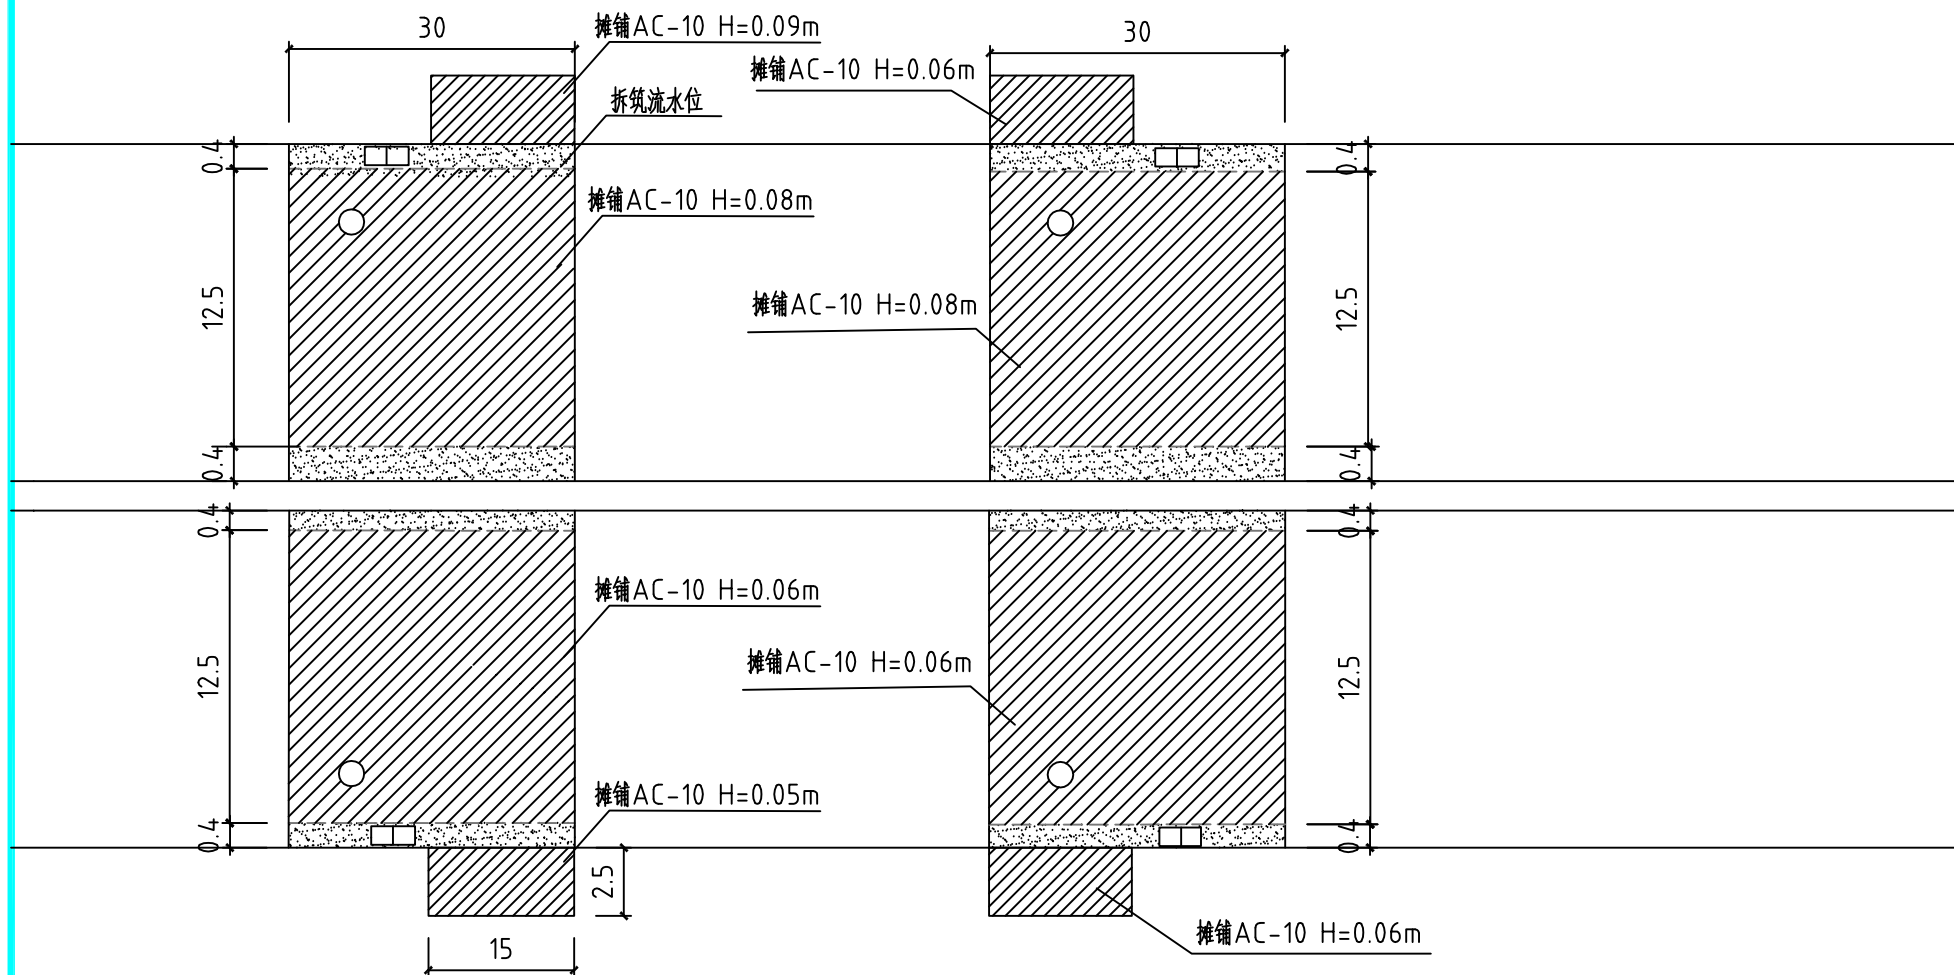

说明：本土尺寸（m）。

- 1、○ 拆升D700圆井 □ 拆升750×450双篦排水井
2、▨ 摊铺沥青 ■ 拆筑C30流水位

胜利南路乌纱河桥

往新会方向

2025年胜利南路乌纱河桥桥梁塔板沥青维修工程

江门市江海区委市政维修处		建设单位	江门市江海区委城市管理和综合执法局	
		工程名称	2025年胜利南路乌纱河桥桥梁塔板沥青维修工程	
绘图		图纸内容	平面图	设计号
审核				设计阶段
				图号
				日期