


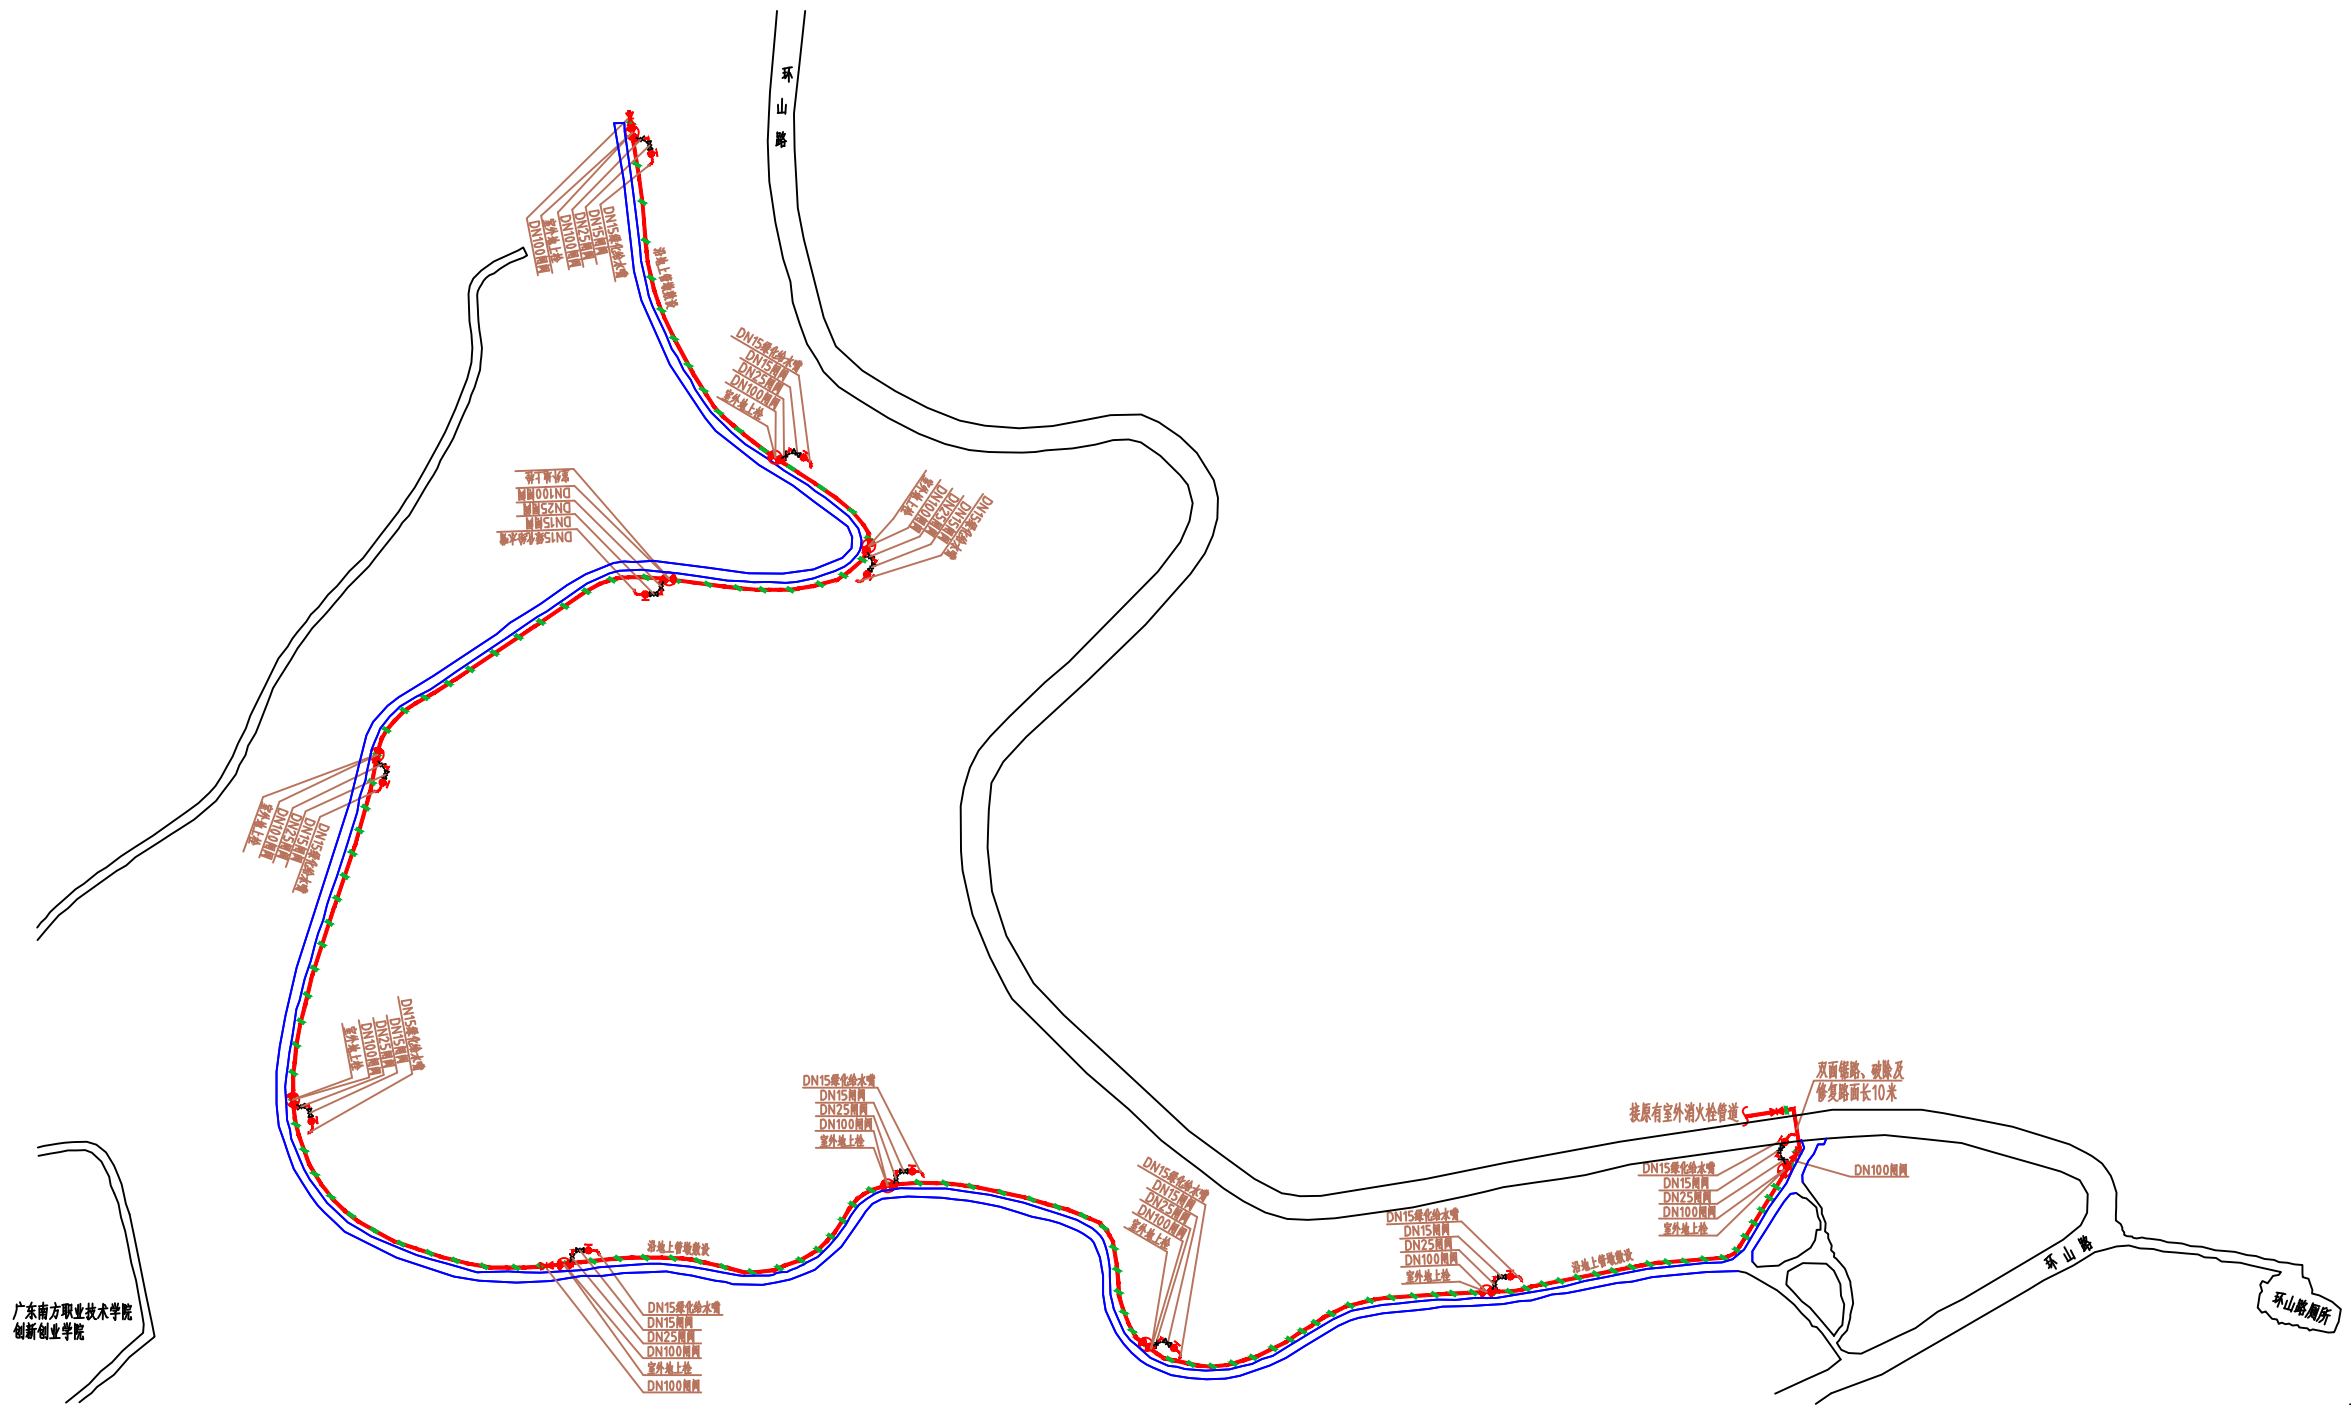





白水带麦园坑消防水管平面图

图例及注意事项:


- 阀门(数量: DN100阀门15个; DN25阀门11个; DN15阀门11个)
- 绿化给水水嘴(数量: DN15绿化给水水嘴11个,每个0.2米)
- 室外地上栓(数量: 11套)
- 三通(数量: DN100三通11个)
- DN100热镀锌钢管(数量: 922米), DN25热镀锌钢管(数量: 7.7米), DN15热镀锌钢管(数量: 2.2米)
- 热镀锌钢管刷红丹漆二道,红色防锈漆二道

- 管墩: (挖泥、倒基础、砖基础、表面水泥批荡) (0.4长X0.4宽X0.8深)m, 砌筑砖墩要高于泥面20-30公分
- 管墩数量: 166个
- 管墩材质: 水泥、沙、水泥砖
- 管墩批荡比例: 沙: 水泥=2:1

说明: 1、登山径新建长922米, DN100热镀锌钢管922米, DN25热镀锌钢管7.7米, DN15热镀锌钢管2.2米, 消防栓11套, 砖墩155个。
2、因施工环境和场地限制, 车辆无法把管道等材料直接运送施工现场, 需在施工场地外进行堆放, 并人力运输到施工点进行堆放施工, 人工搬运材料至实际施工地点综合距离约461米。
3、质保期为工程竣工日起一年。

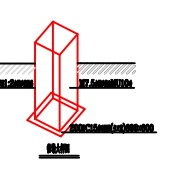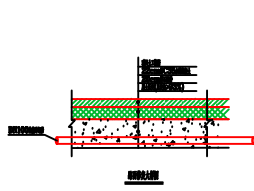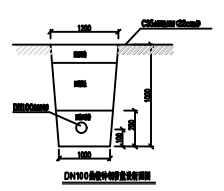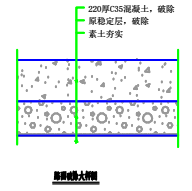

				审查编号	江施设审【 】	审查合格时间	年 月 日
				建设单位	江门市白水带风景区管理处		
项目负责		专业负责		工程名称	白水带消防水管完善工程	设计文号	
审定		校对		图纸内容	消防水管平面图	日期	2024.05
审核		设计				图号	XS-01

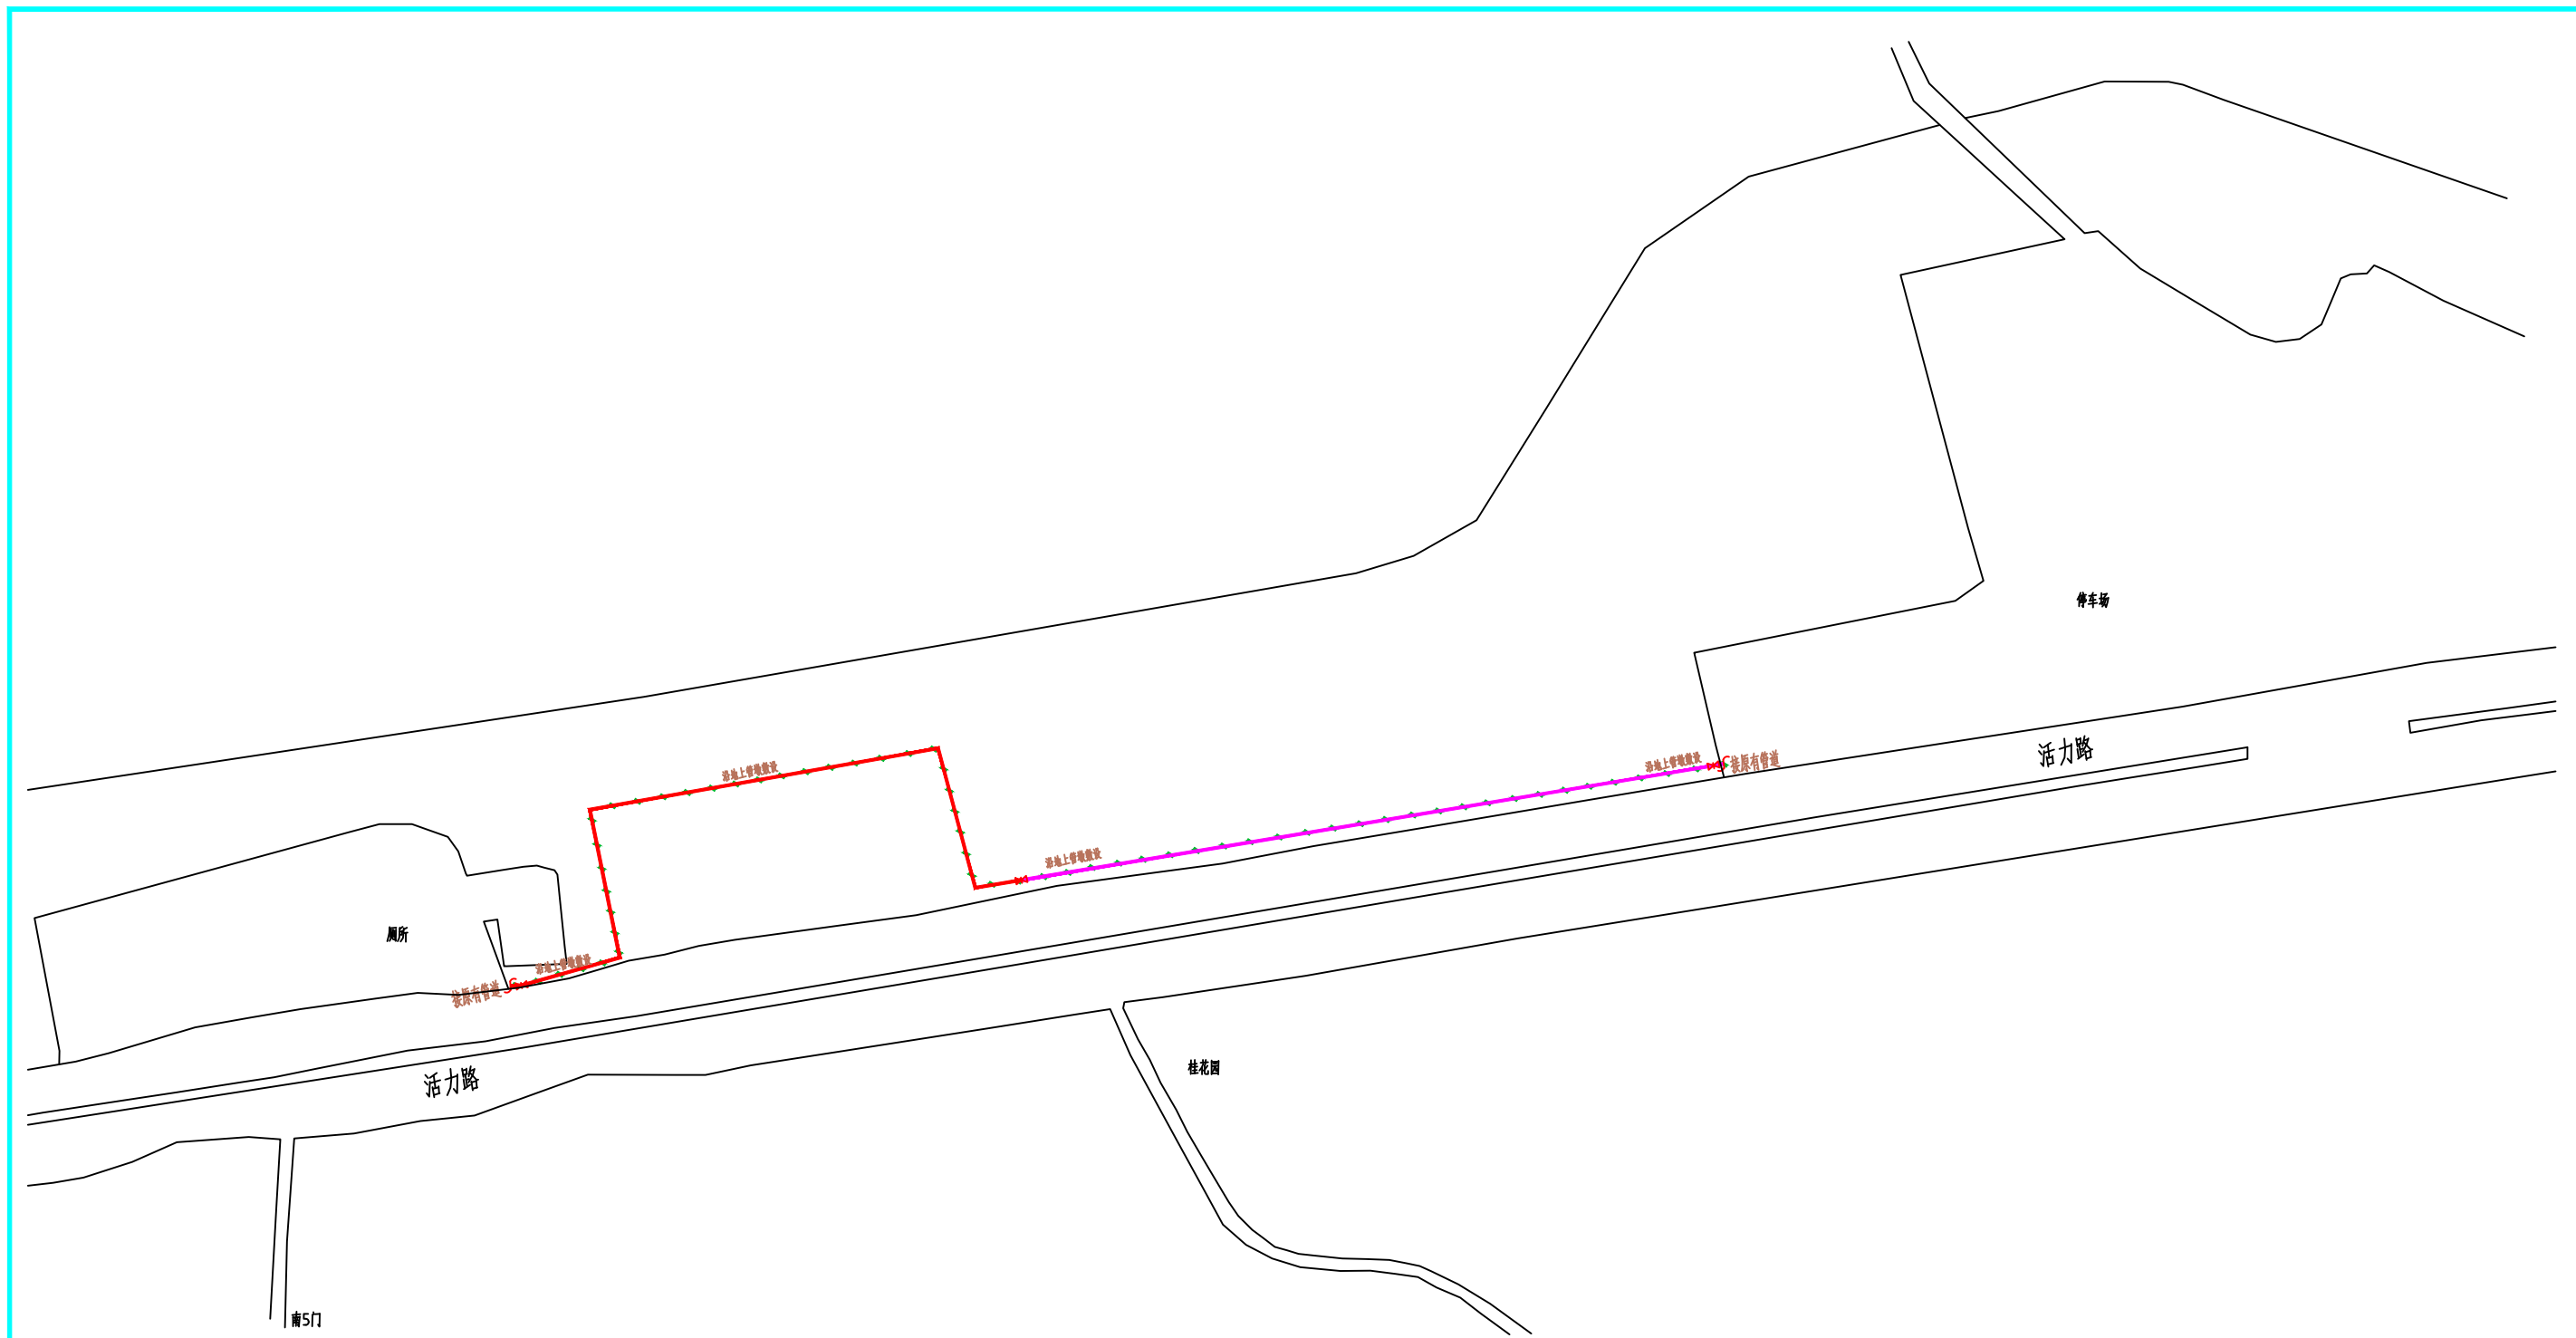


白水带西路口停车场消防水管平面图

图例及注意事项:

- ▣ 闸阀(数量: DN100闸阀3个)
- DN100热镀锌钢管(数量: 100米),
— DN100热镀锌钢管(数量: 124米),
热镀锌钢管刷红丹漆二道,红色防锈漆二道
- 管墩: (挖泥、倒基础、砖基础、表面水泥批荡)
(0.4长X0.4宽X0.8深)m, 砌筑砖墩要高于泥面20-30公分
管墩数量39个
管墩材质: 水泥、沙、水泥砖
管墩批荡比例: 沙: 水泥=2:1

说明: 1、登山径1新建长100米, DN100管100米, 砖墩18个;
2、登山径2新建长124米, DN100管124米, 砖墩21个;
3、质保期为工程竣工日起一年。

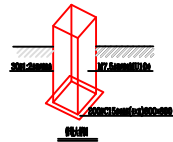

				审查编号	江施设审【 】	审查合格时间	年 月 日
				兴建单位	江门市白水带风景区管理处		
项目负责			专业负责		工程名称	白水带消防水管完善工程	设计文号
审 定			校 对		图 纸 内 容	消防水管平面图	日期 2024.05
审 核			设 计				图号 XS-03