


江海征預告字〔2023〕74號附圖

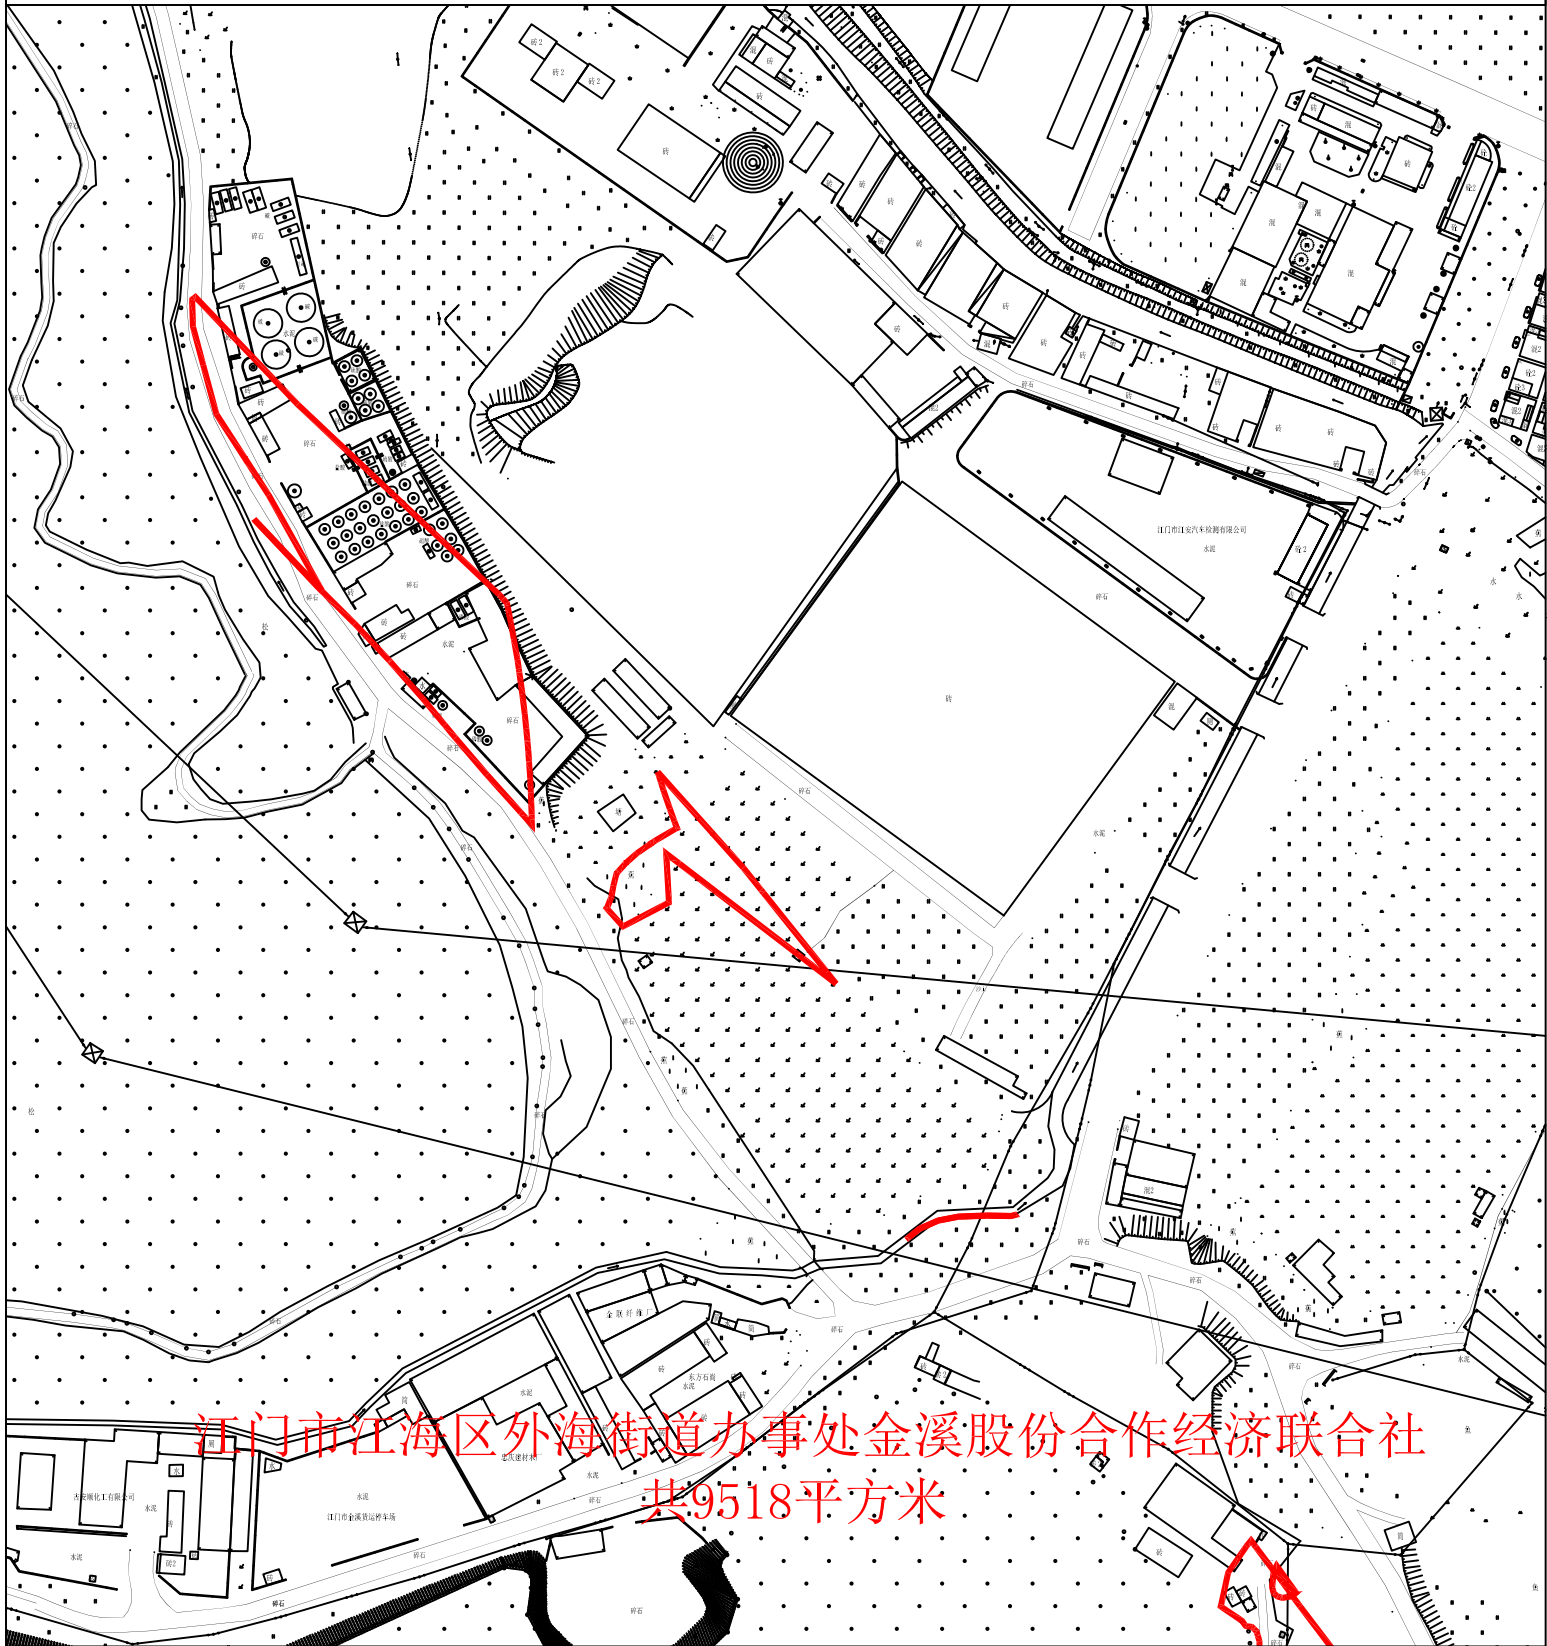

江门市江海区外海街道办事处金溪股份合作经济联合社
共9518平方米