


江海征預告字〔2025〕20號附圖

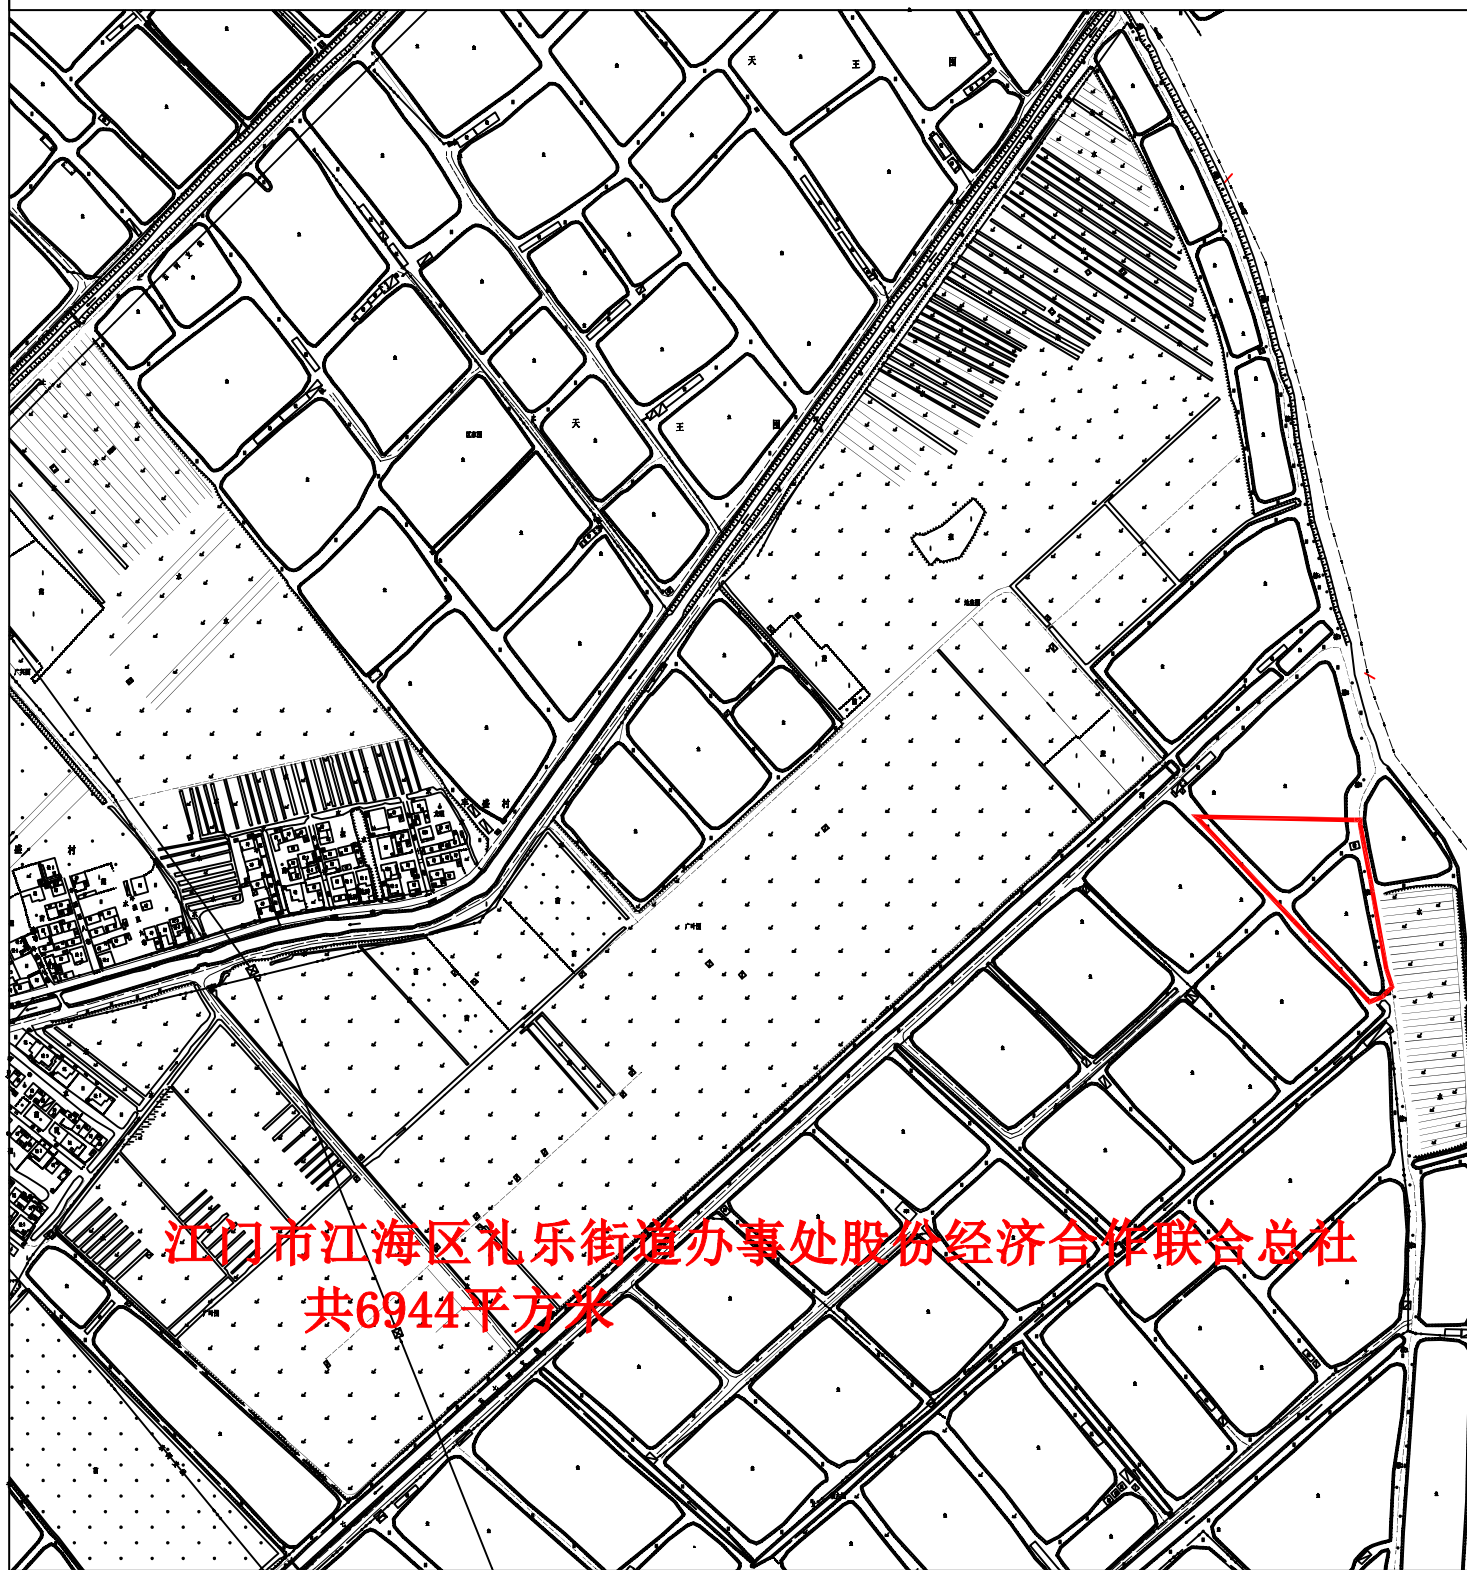

江門市江海区禮樂街道辦事處股份經濟合作聯合總社
共6944平方米