


江海征預告字〔2025〕6號附圖

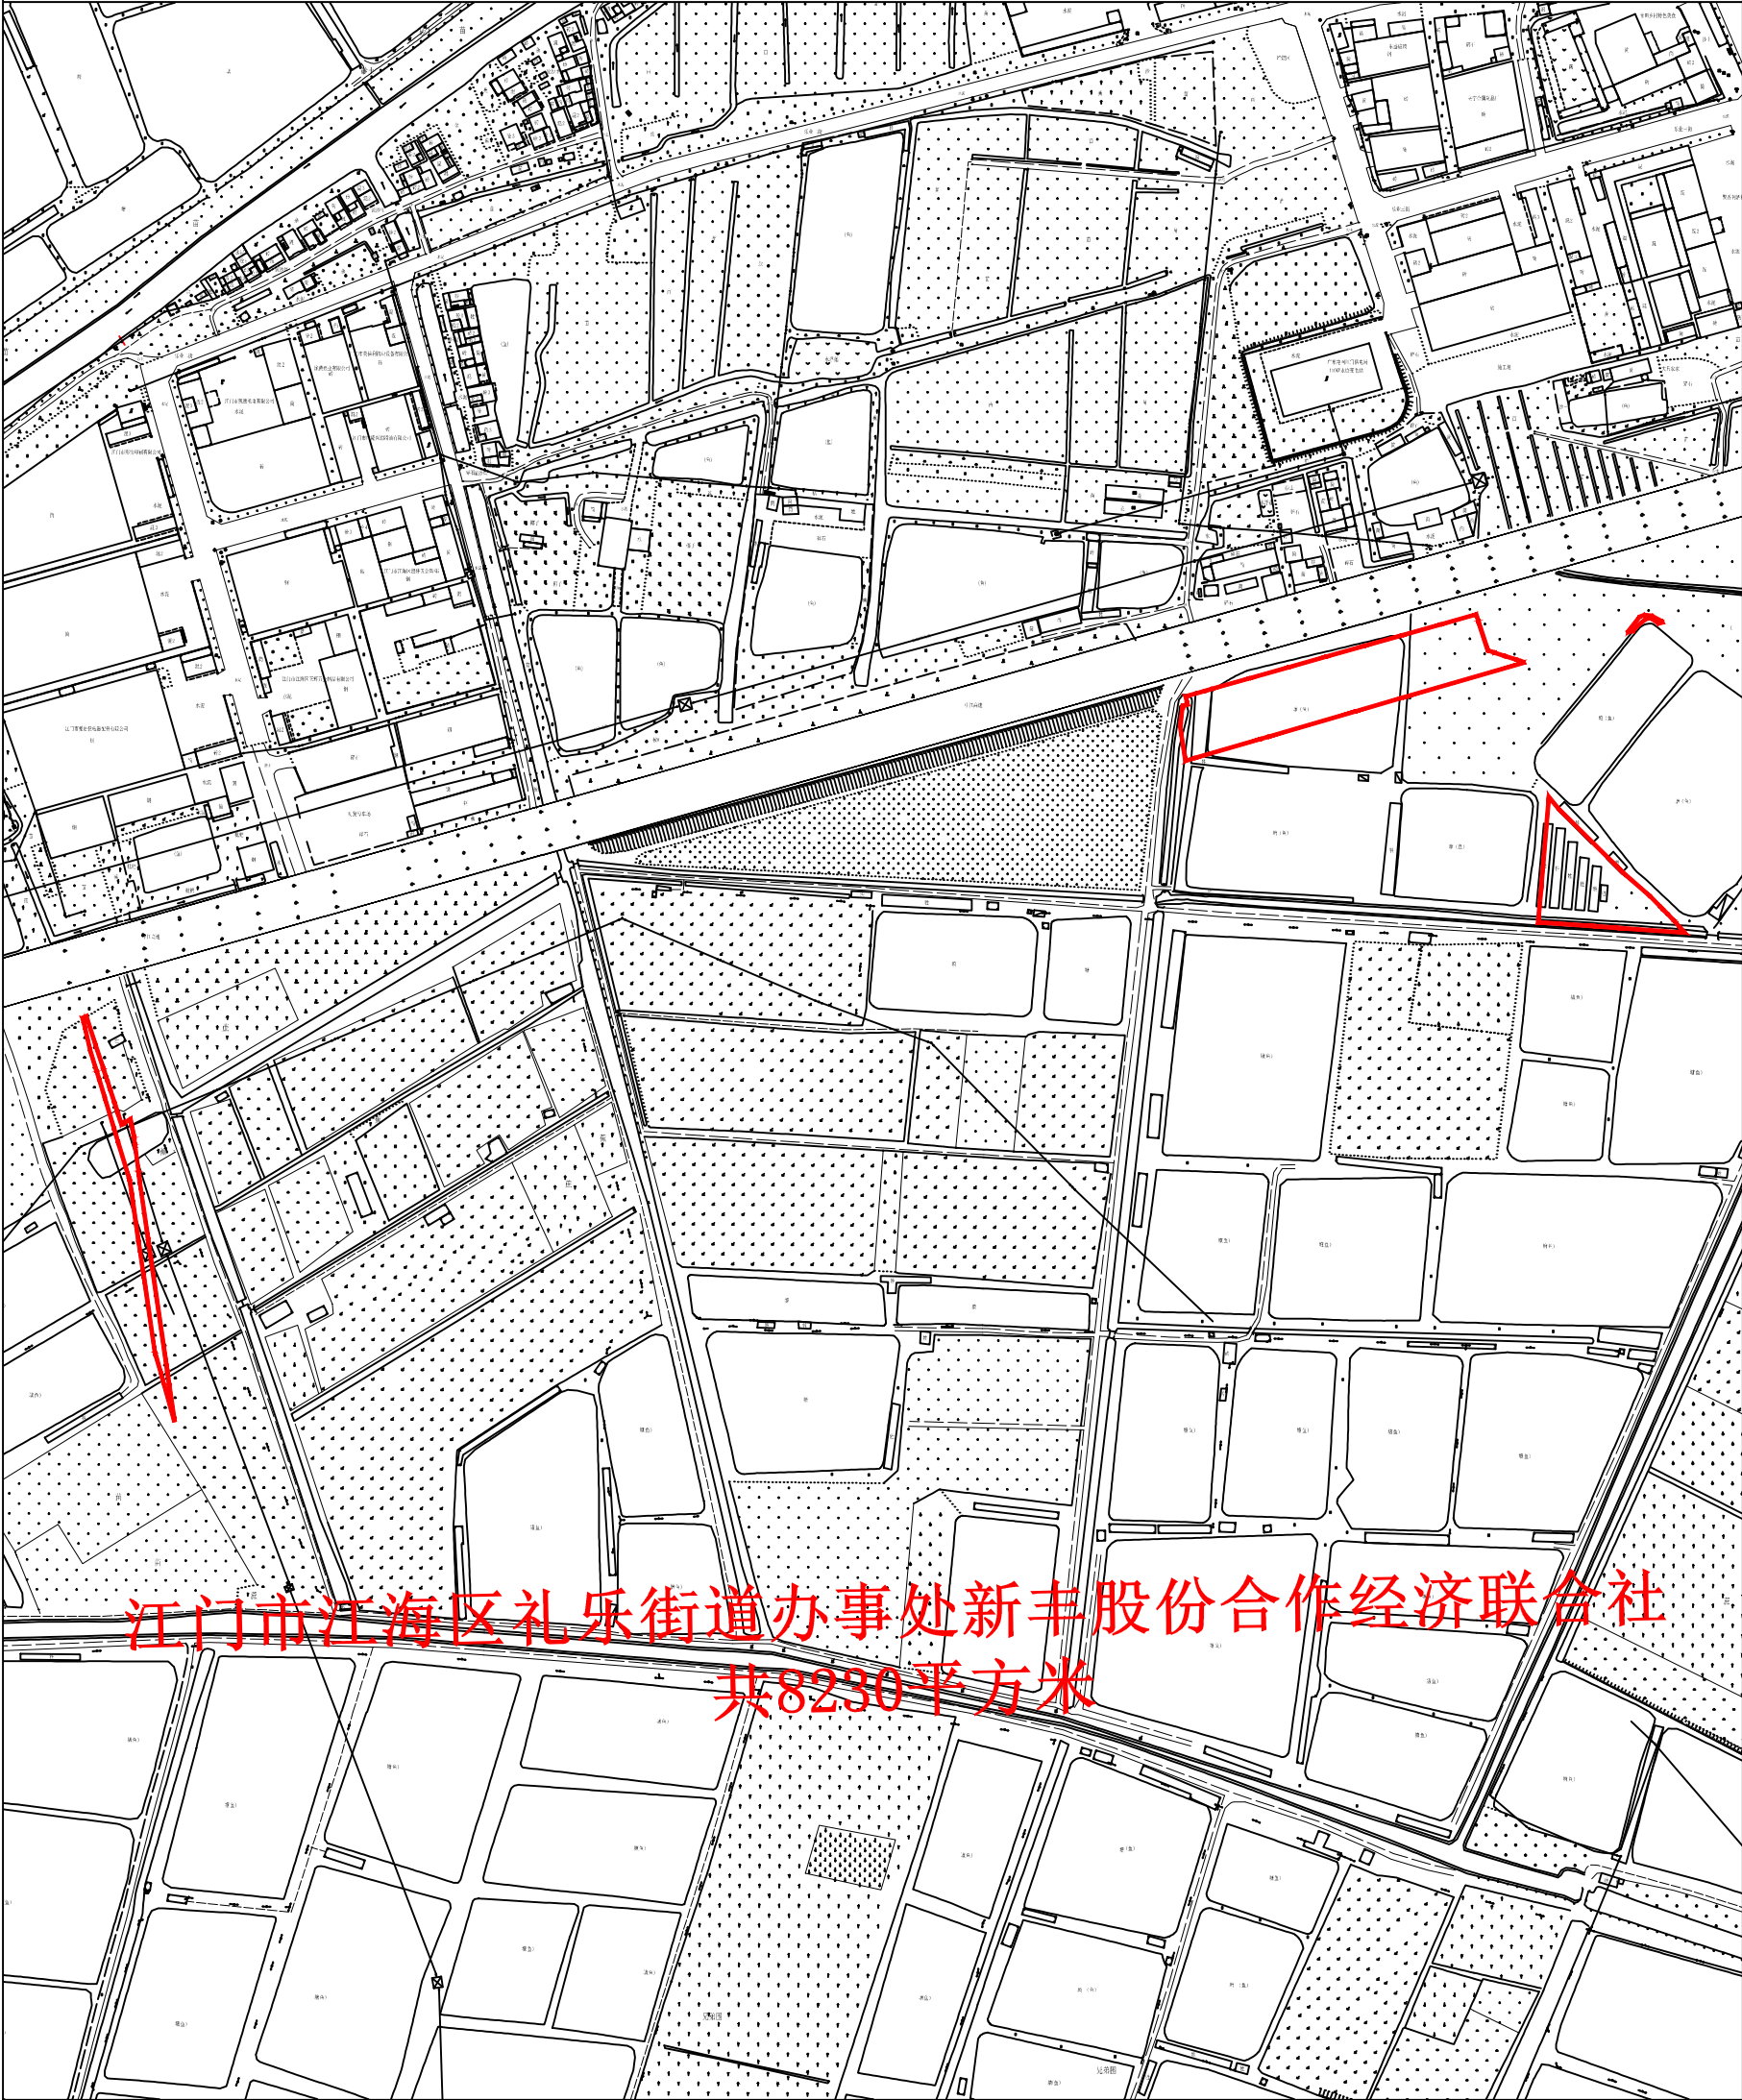

江門市江海区禮樂街道辦事處新豐股份合作經濟聯合社
共8230平方米