


江海征預告字〔2025〕7號附圖

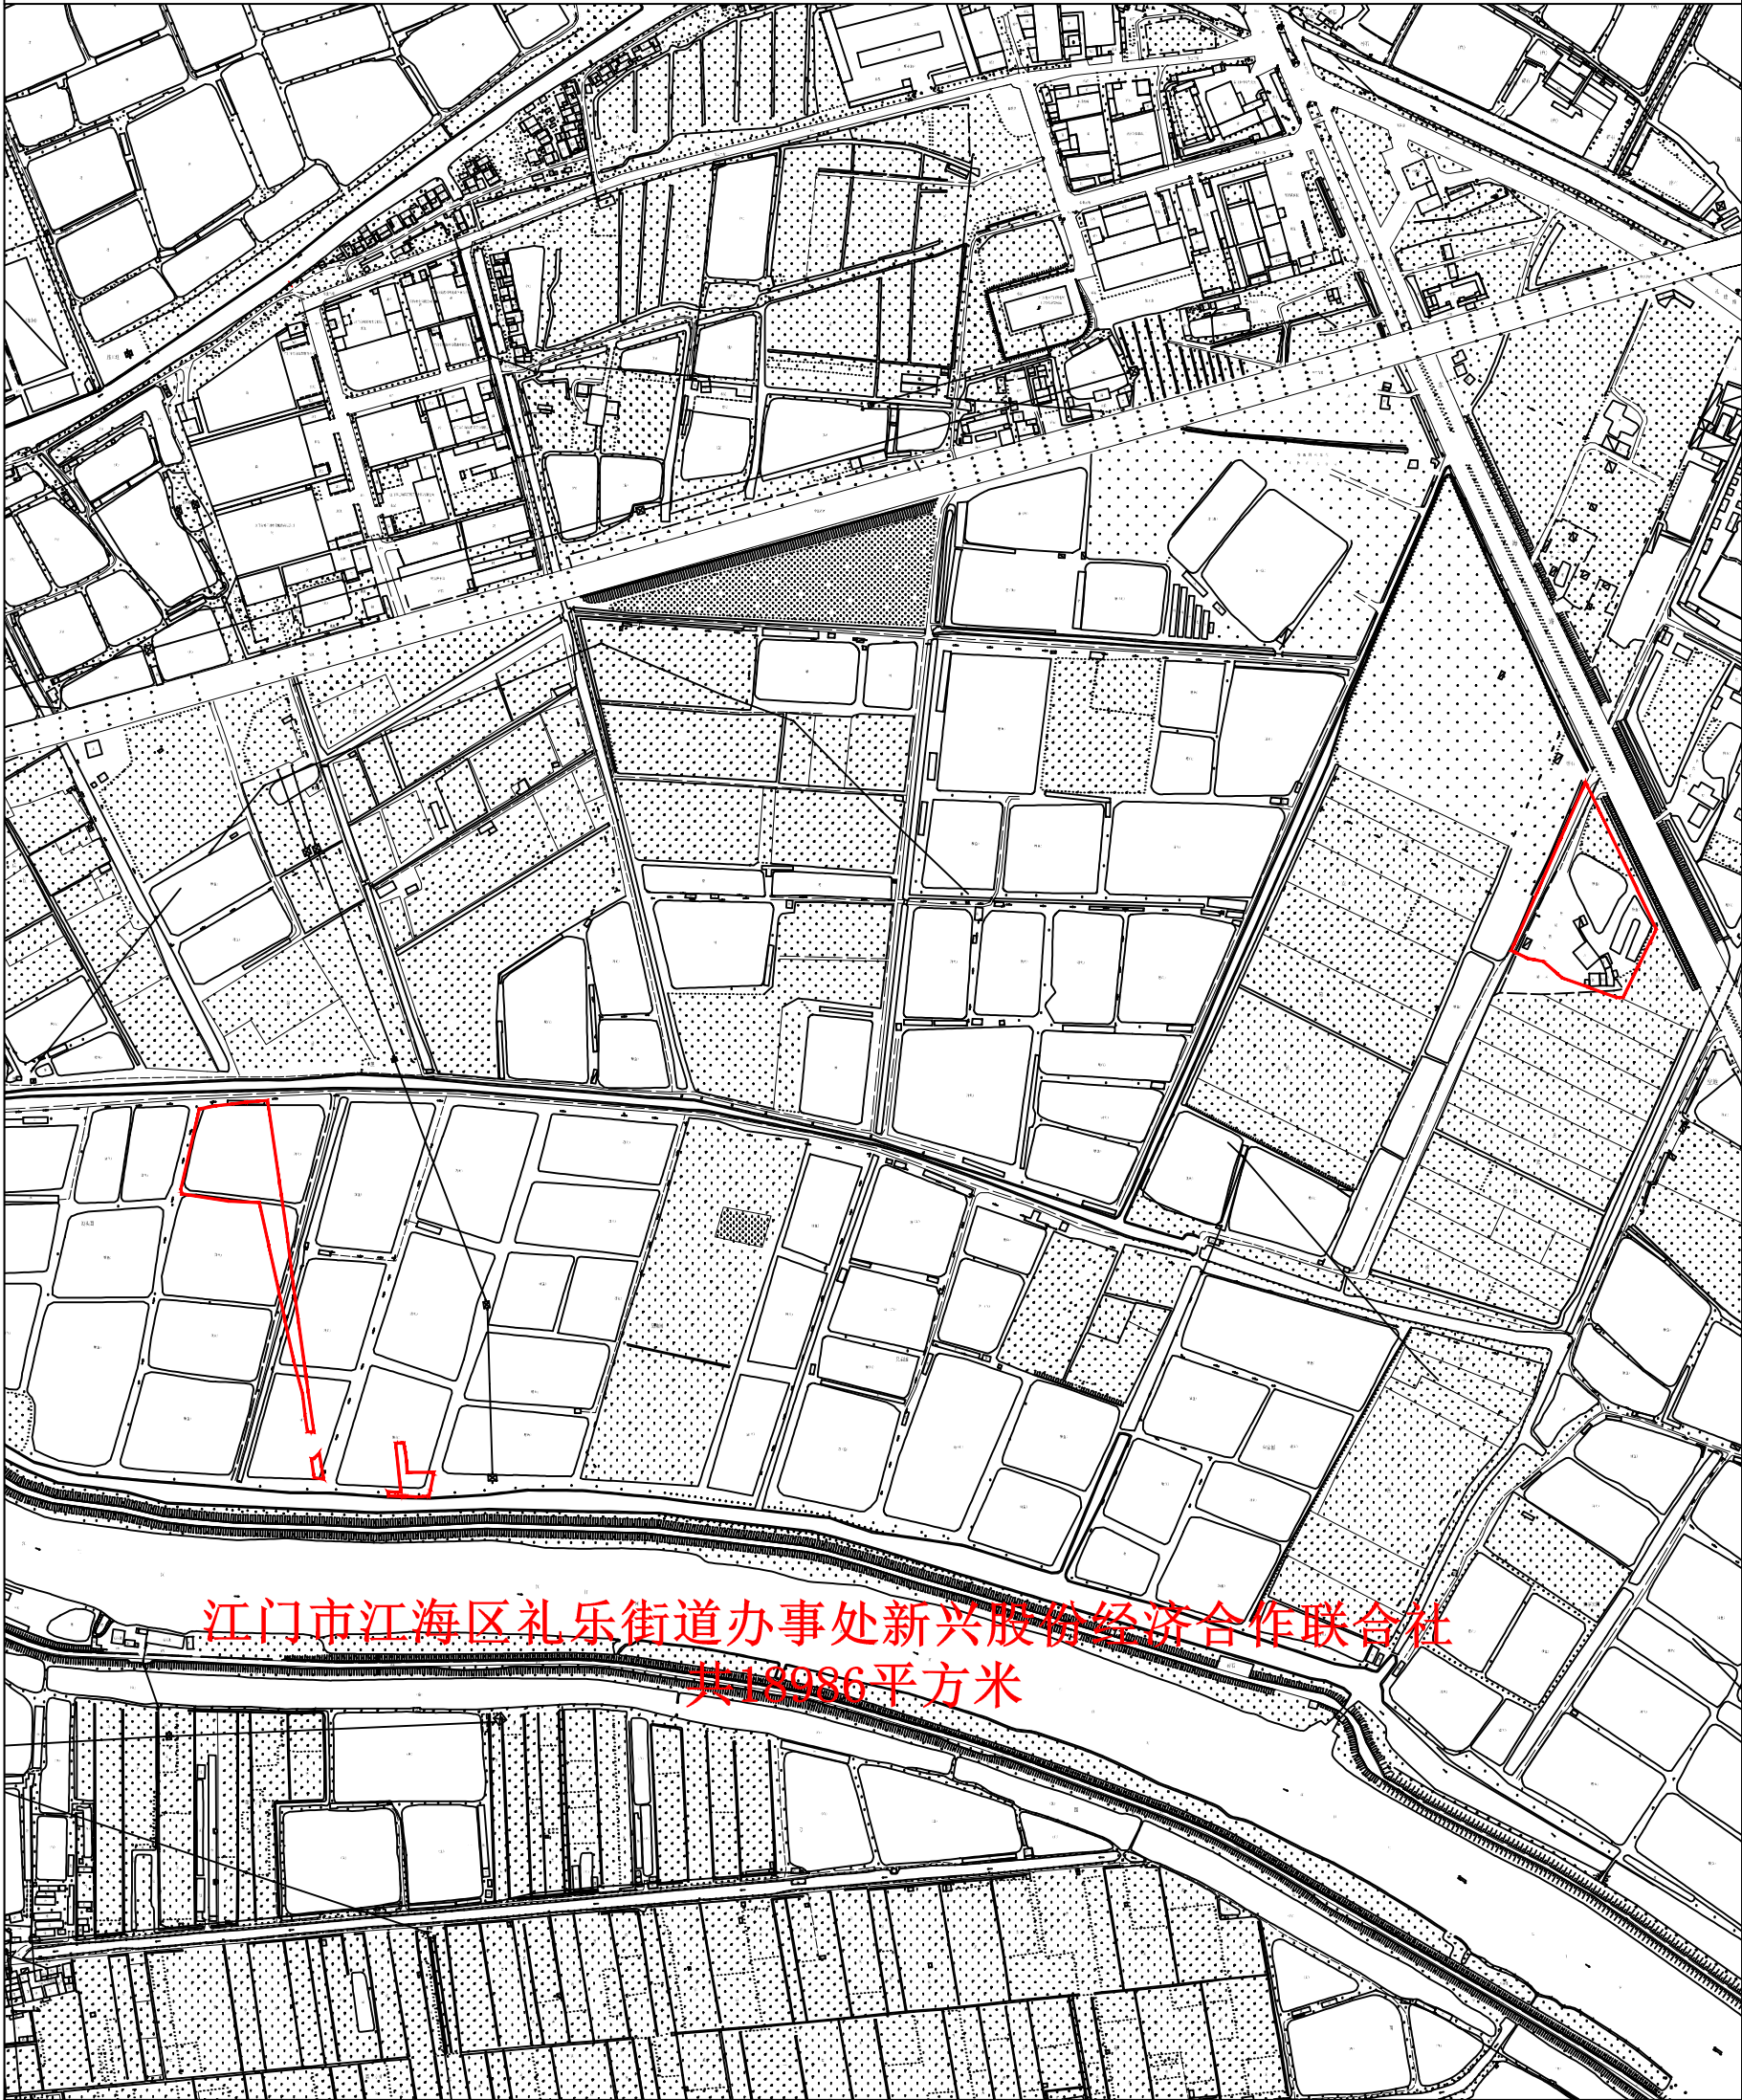

江門市江海区禮樂街道辦事處新興股份經濟合作聯合社
共18986平方米